

Séance du : 07.11.2025

Publication de la séance et convocation des conseillers : 31.10.2025

Présents : M. Marc Ries, bourgmestre,
Mme Marie-Claire Ruppert, M. Olafur Sigurdsson, échevins,
Mme et MM. Claude Boden, Marc Bosseler, Hugo Da Costa, Reinhold
Dahlem, Fernande Klares-Goergen, Patrick Lamhène, Jean-Pierre Meisch,
Lynn Zovilé, conseillers
Dragana Bozic, secrétaire communal adjoint

Absent excusé : néant

Ordre du jour no : 07.01.a.

Approbation du lotissement «rue de Flaxweiler» à Olingen.

Le conseil communal,

Vu la loi communale modifiée du 13 décembre 1988 ;

Vu la loi modifiée du 19 juillet 2004, concernant l'aménagement communal et le développement urbain, et notamment son article 29 ;

Revu sa délibération du 1^{er} février 2019, point de l'ordre du jour n° 1, portant approbation du PAG de la commune de Betzdorf, approuvée par la Ministre de l'Intérieur en date du 1^{er} août 2019, réf. 122C/013/2018 ;

Revu sa délibération du 1^{er} février 2019, point de l'ordre du jour n° 2, portant approbation des PAP « quartiers existants » (PAP-QE) de la commune de Betzdorf, approuvée par la Ministre de l'Intérieur en date du 1^{er} août 2019, réf.:18340/122C, 122C/013/2018 ;

Vu la demande de lotissement présentée par les Messieurs Jean-Luc Wildgen, Marco Wildgen, Pascal José Othon Reimen et Madame Christiane Suzanne Alphonsine Reimen, portant sur la parcelle n° 417/3249, inscrite au cadastre de la commune de Betzdorf, section C de Olingen, au lieu-dit «rue de Flaxweiler» ;

Entendu les explications données par le collège des bourgmestre et échevins;

Après avoir délibéré conformément à la loi, décide, à l'unanimité des voix :

- d'approuver la demande de lotissement présentée par les Messieurs Jean-Luc Wildgen, Marco Wildgen, Pascal José Othon Reimen et Madame Christiane Suzanne Alphonsine Reimen, portant sur la parcelle n° 417/3249, inscrite au cadastre de la commune de Betzdorf, section C de Olingen, au lieu-dit «rue de Flaxweiler» et
- d'inviter le collège des bourgmestre et échevins de procéder à la publication de la présente délibération, conformément à l'article 82 de la loi communale modifiée du 13 décembre 1988.

Ainsi délibéré à Berg, date qu'en tête.

Suivent les signatures.

Pour expédition conforme, Berg, le 7 novembre 2025


Le bourgmestre,

Pour le secrétaire empêché, le secrétaire adjoint,




Bozic Dragana

Accord pour le lotissement	
(Propriétaire(s))	(Commune)
 Reimer Christian	 Reimer Christian

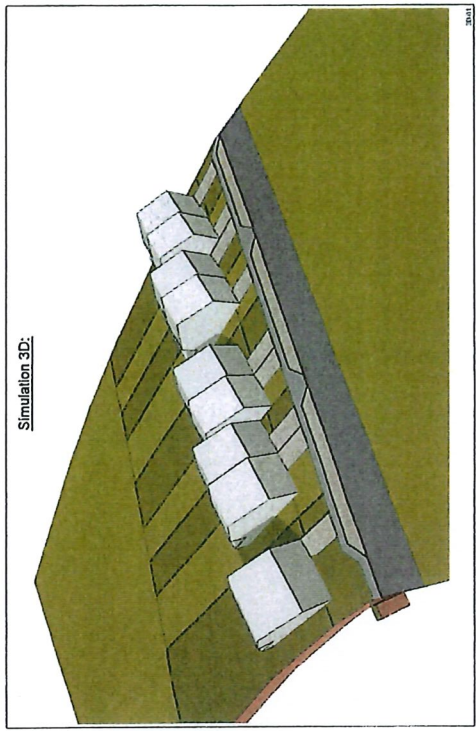

- Légende:
- Lot 1 - cont. totale de +/- 6a12ca dont 4a15ca dans HAB-1
 - Lot 2 - cont. totale de +/- 4a35ca dont 2a86ca dans HAB-1
 - Lot 3 - cont. totale de +/- 4a35ca dont 2a87ca dans HAB-1
 - Lot 4 - cont. totale de +/- 6a36ca dont 4a18ca dans HAB-1
 - Lot 5 - cont. totale de +/- 6a36ca dont 4a18ca dans HAB-1
 - Lot 6 - cont. totale de +/- 4a35ca dont 2a86ca dans HAB-1
 - Lot 7 - cont. totale de +/- 4a35ca dont 2a87ca dans HAB-1
 - Lot 8 - cont. totale de +/- 6a36ca dont 4a18ca dans HAB-1
 - Lot 9 - cont. totale de +/- 10a92ca dont 6a72ca dans HAB-1

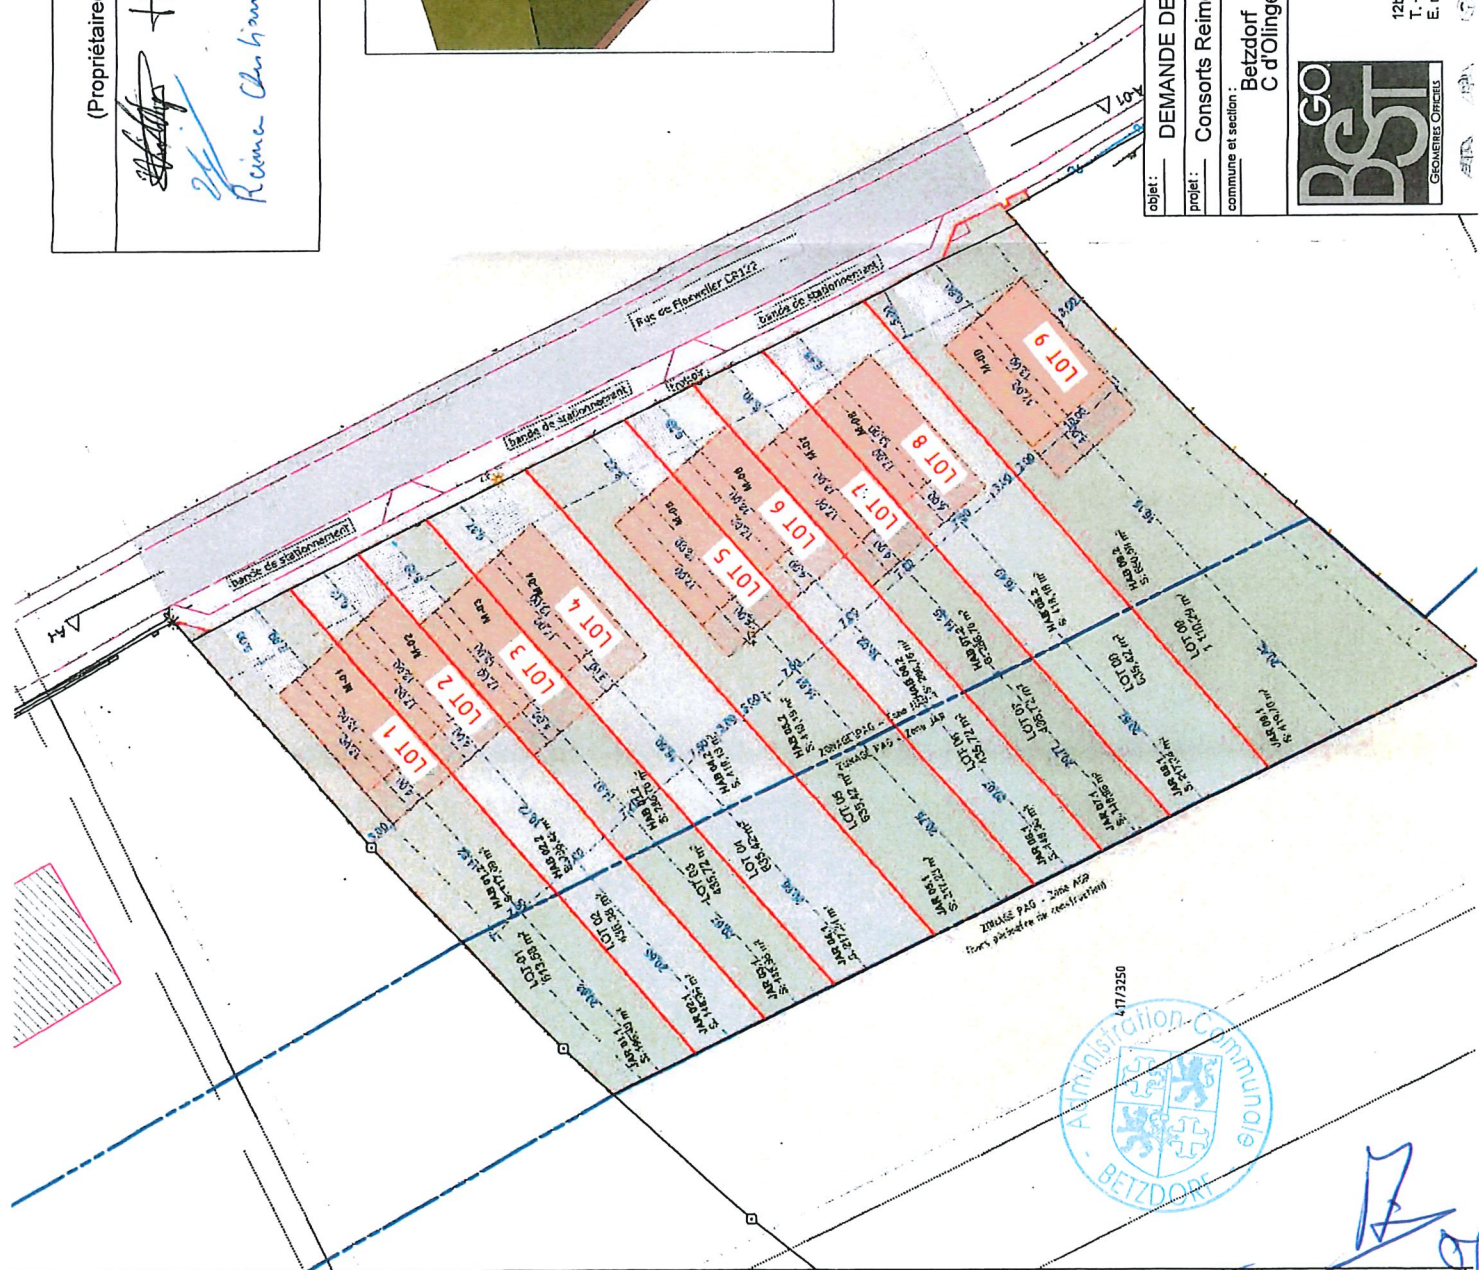

DEMANDE DE LOTISSEMENT objet : LE PRESENT PLAN NE VAUT PAS PLAN A L'ACTE. DES RECTIFICATIONS SONT ENCORE POSSIBLES.	
projet : Consorts Reimer/Wildgen - Rue de Flaxweiler à Olingen commune et section : Betzdorf C d'Olingen	
chef de projet : Frank Weydert Géomètre officiel + date + signature : Weydert Frank 04.05.2025 échelle : 1/500 plan : 249092 - 2 - LOT - 01	
BEST G.O. S.à r.l. Bureau de Géomètres Officiels Géomètres officiels agréés: WEYDERT Frank, HENIN Steve Ramon & FIEBET Louie 12b, rue de Munsbach T. +352 270.352.1 E. mesurages@best.lu www.best-go.lu	



RC PR