









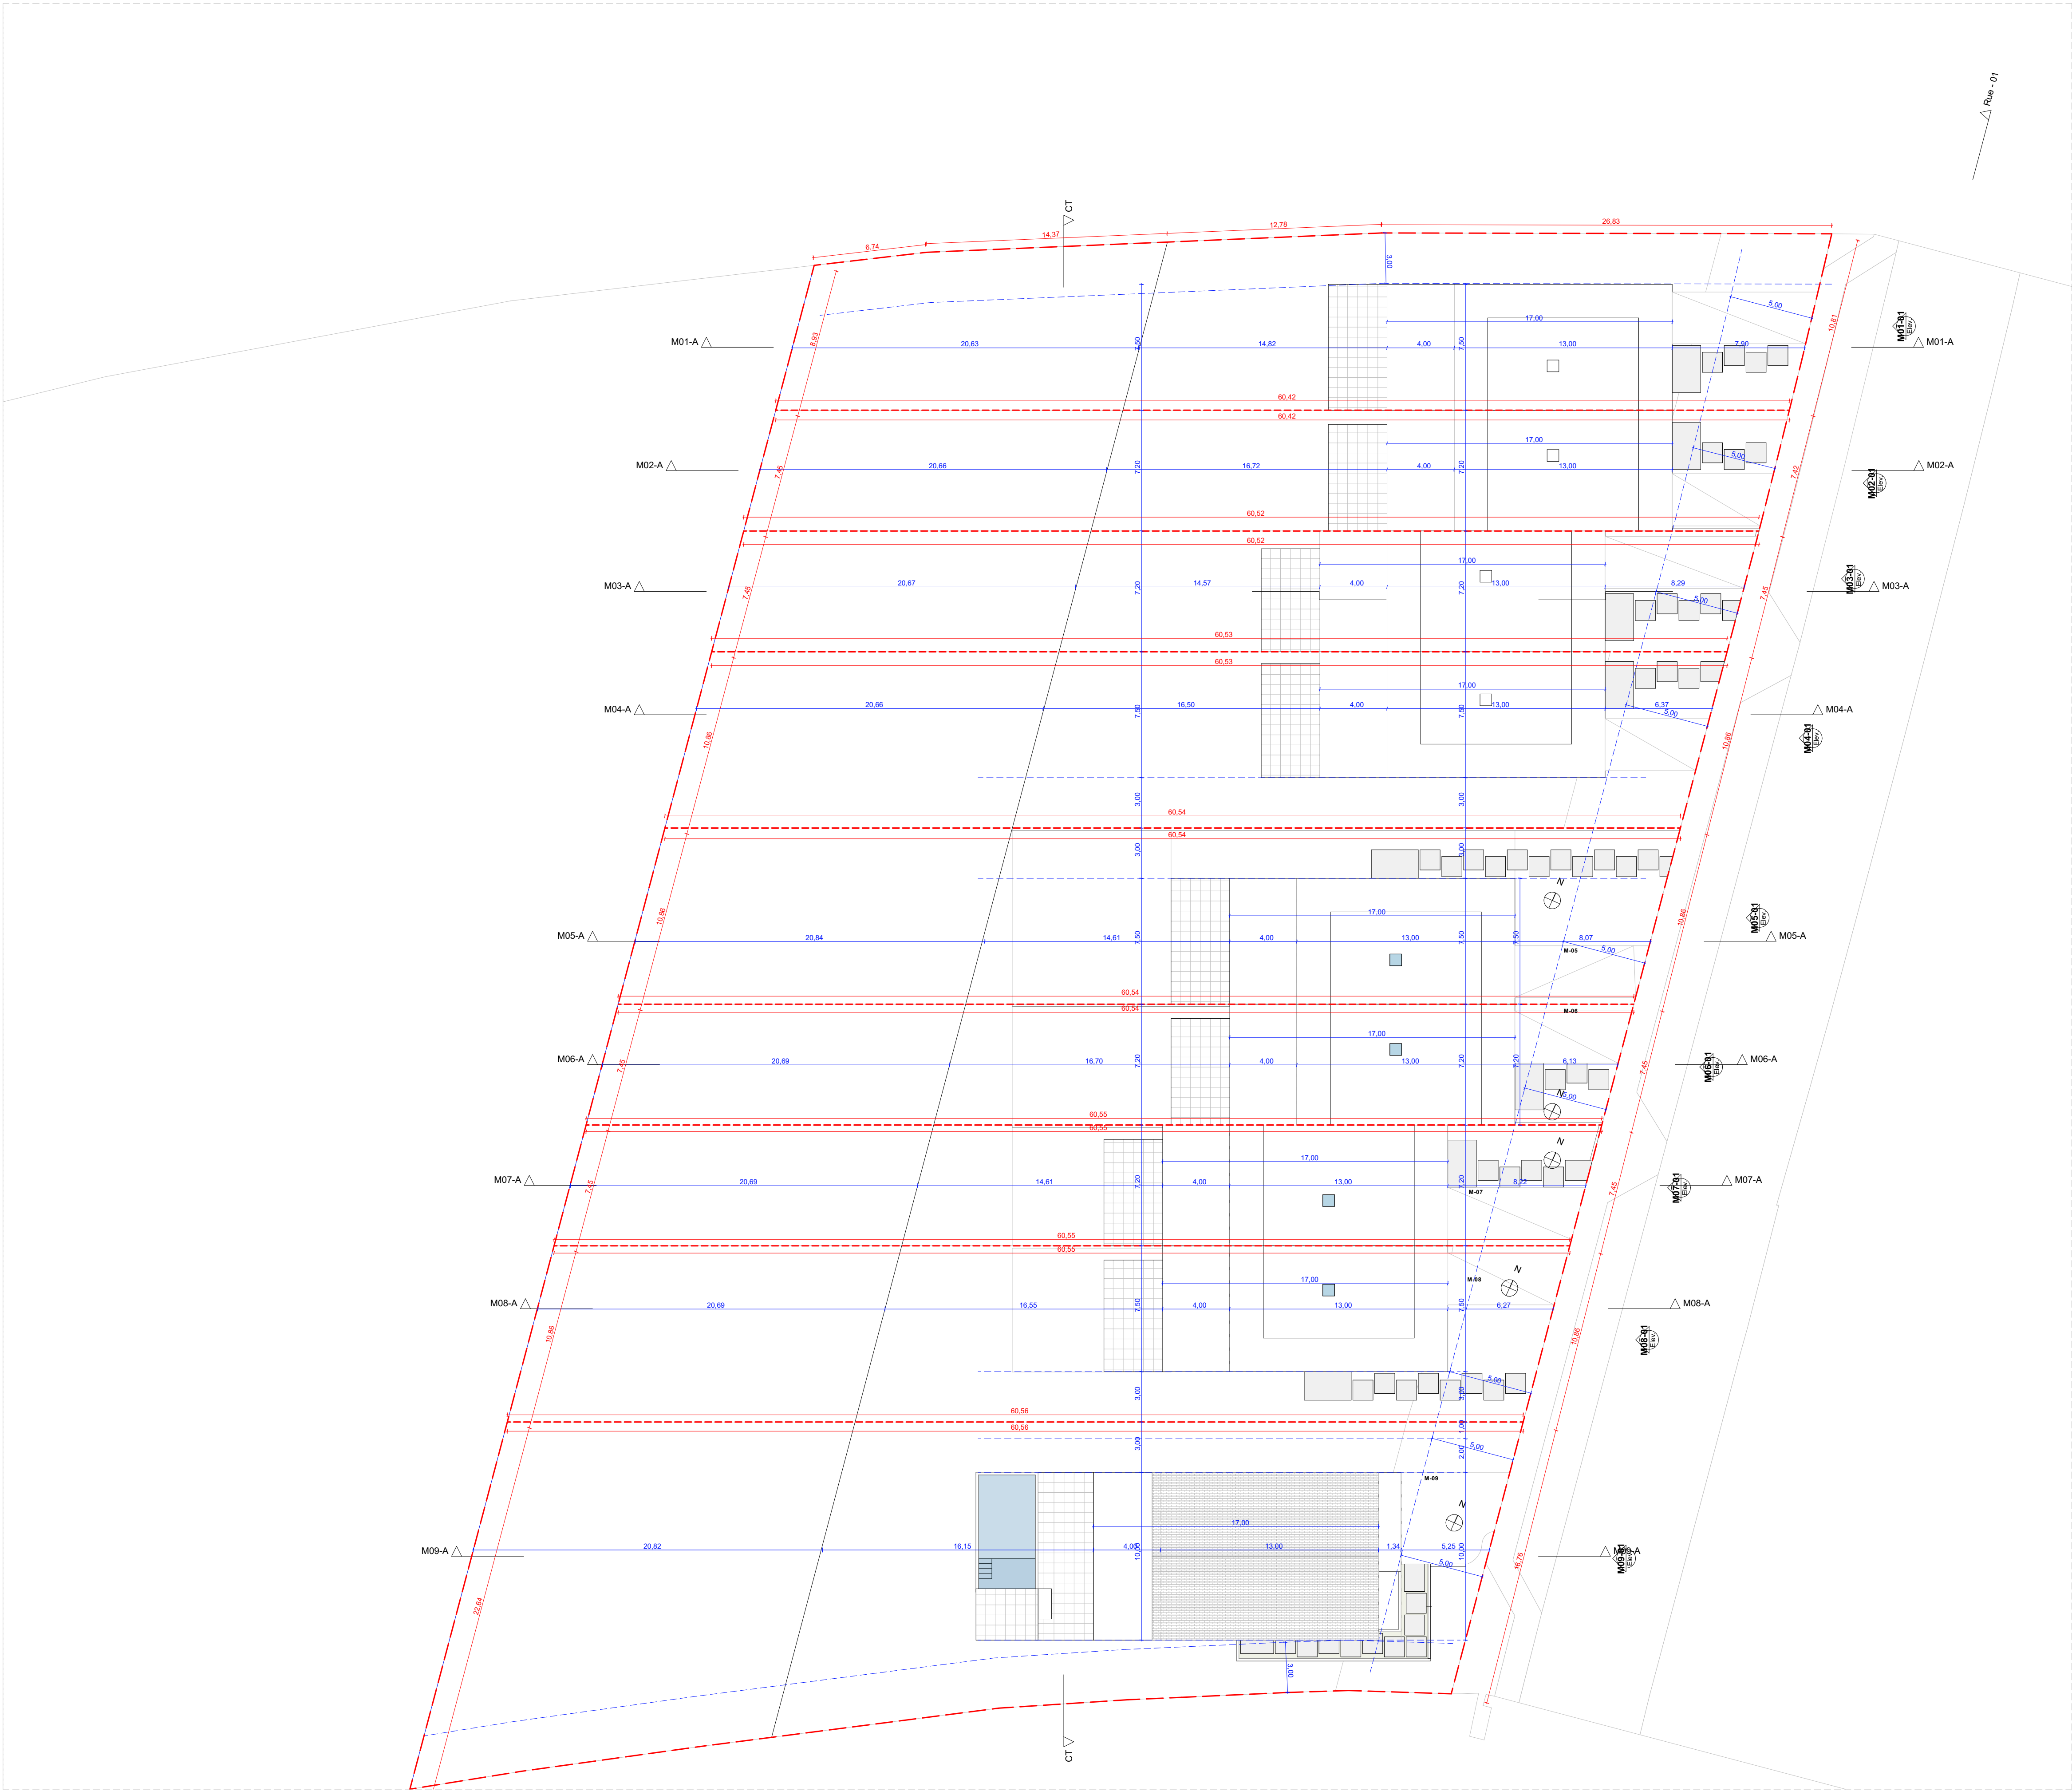


PLAN D'IMPLANTATION



Coupe Rue

TRUST ARCHITECTURE		PROJET: Construction d'une maison unifamiliale		01-09	
Commune: BETZDORF		LOT		Wildgen - Rue de Flaxweiler à Olingen	
Section: C d'OLINGEN		Adress:			
MAÎTRE D'OUVRAGE:		TRUST ARCHITECTURE		CONTENU DU PLAN:	
XXX		TAL s.à r.l.		Situation Projet IMPLANTATION LOTS	
13a Rue Des Fleurs		+362 30 81 31 info@trustarc.lu			
L-5391 Nospelt		n°DAI/AP/11249		Signature: M. Felix HOLZNER	
REMARQUE:		Date		Échelle	
*Les mesures du plan sont à contrôler sur place par l'entrepreneur.		03/02/2026		1:200	
*L'exécution des plans statiques sera à confier à un bureau d'ingénieur.		Feuille n.°		Indice	
		01		01	

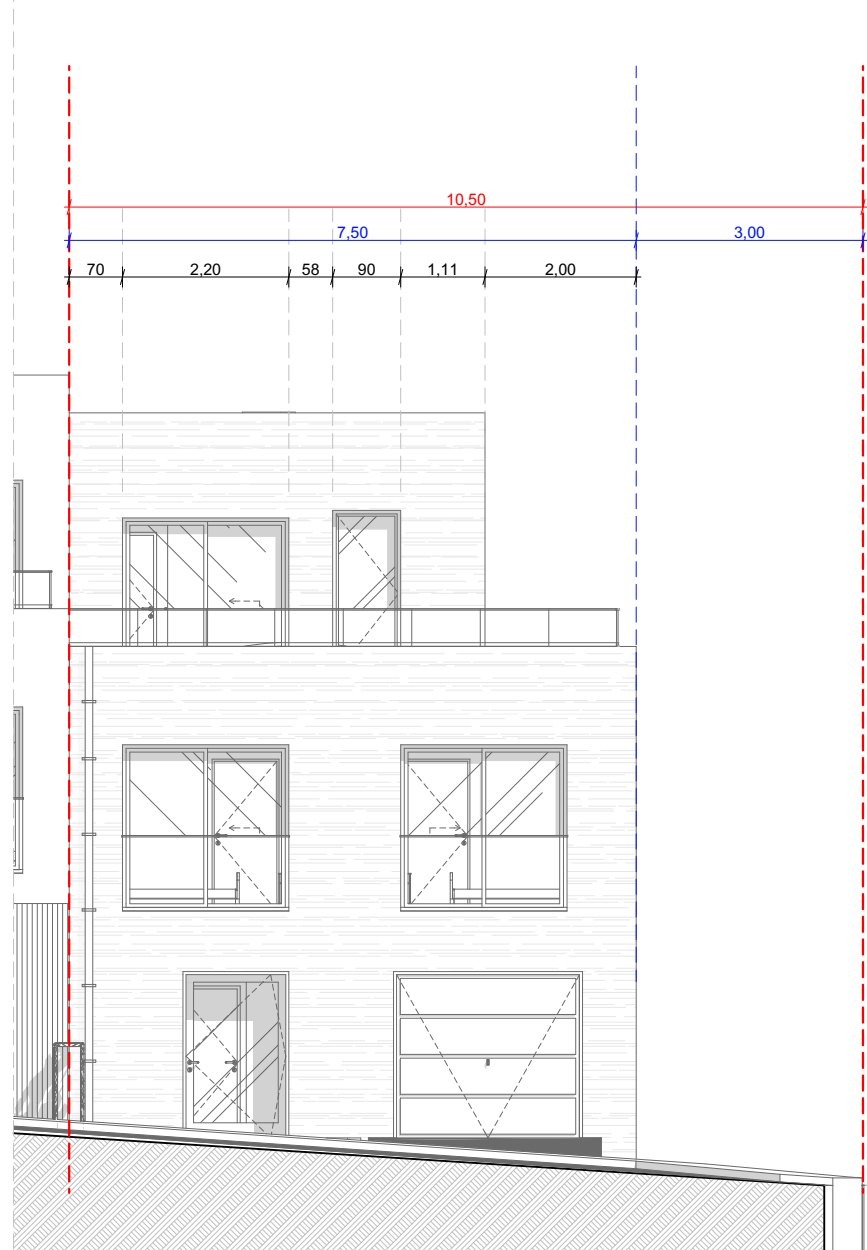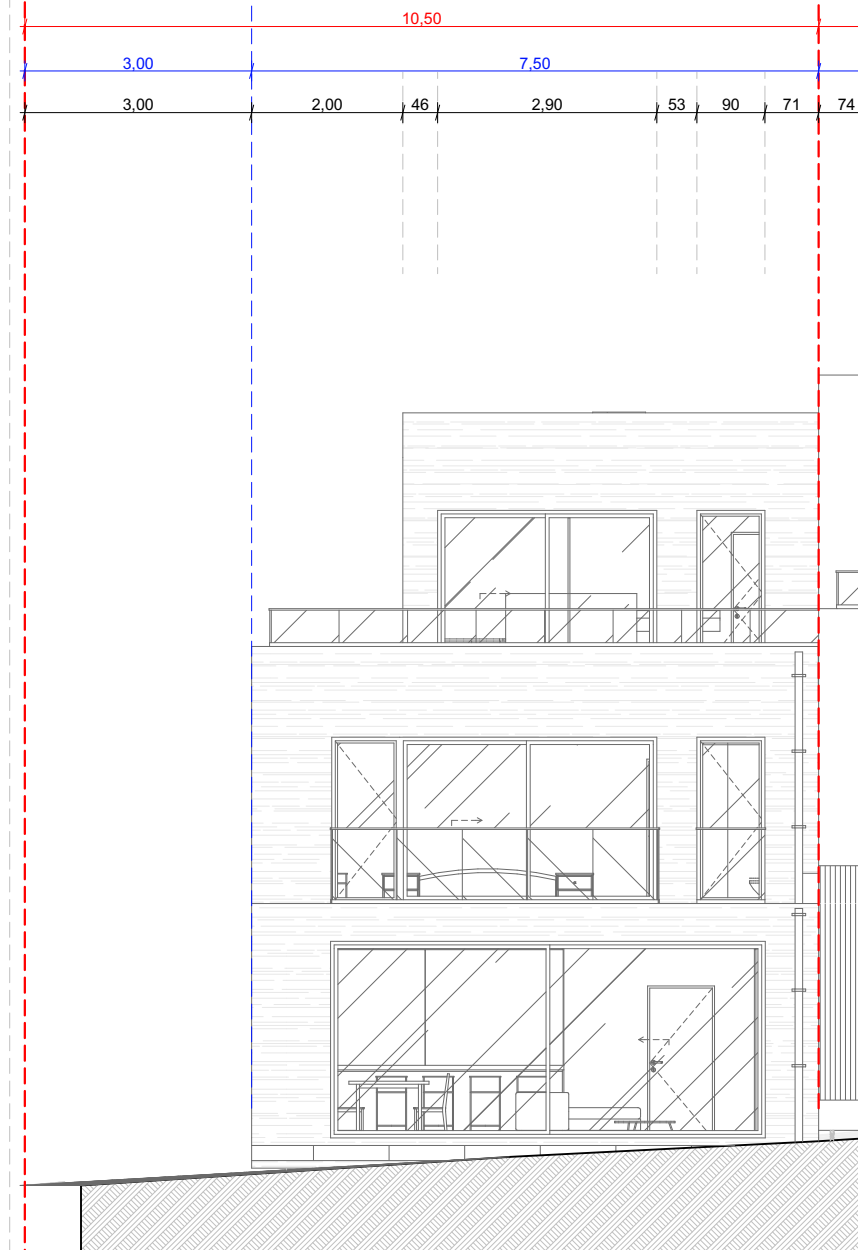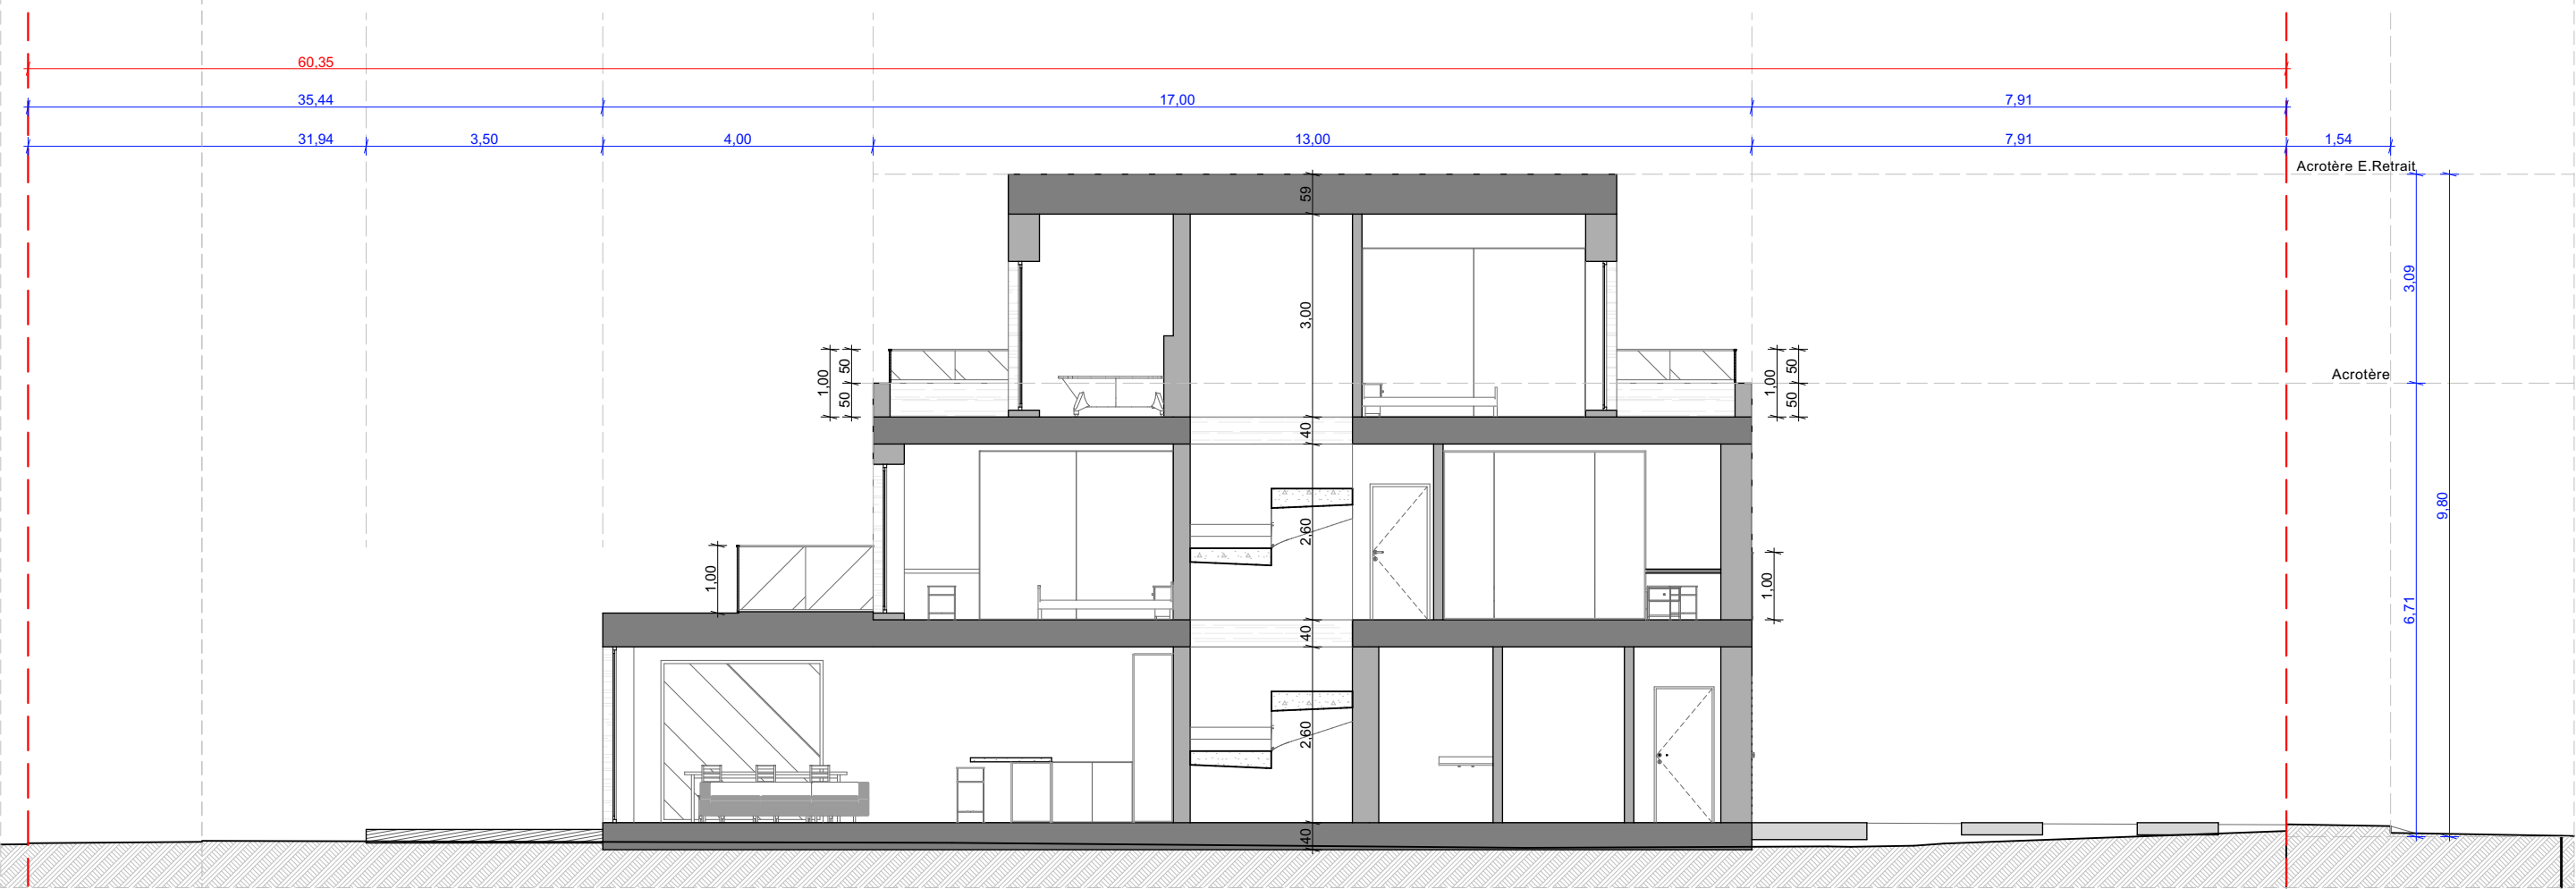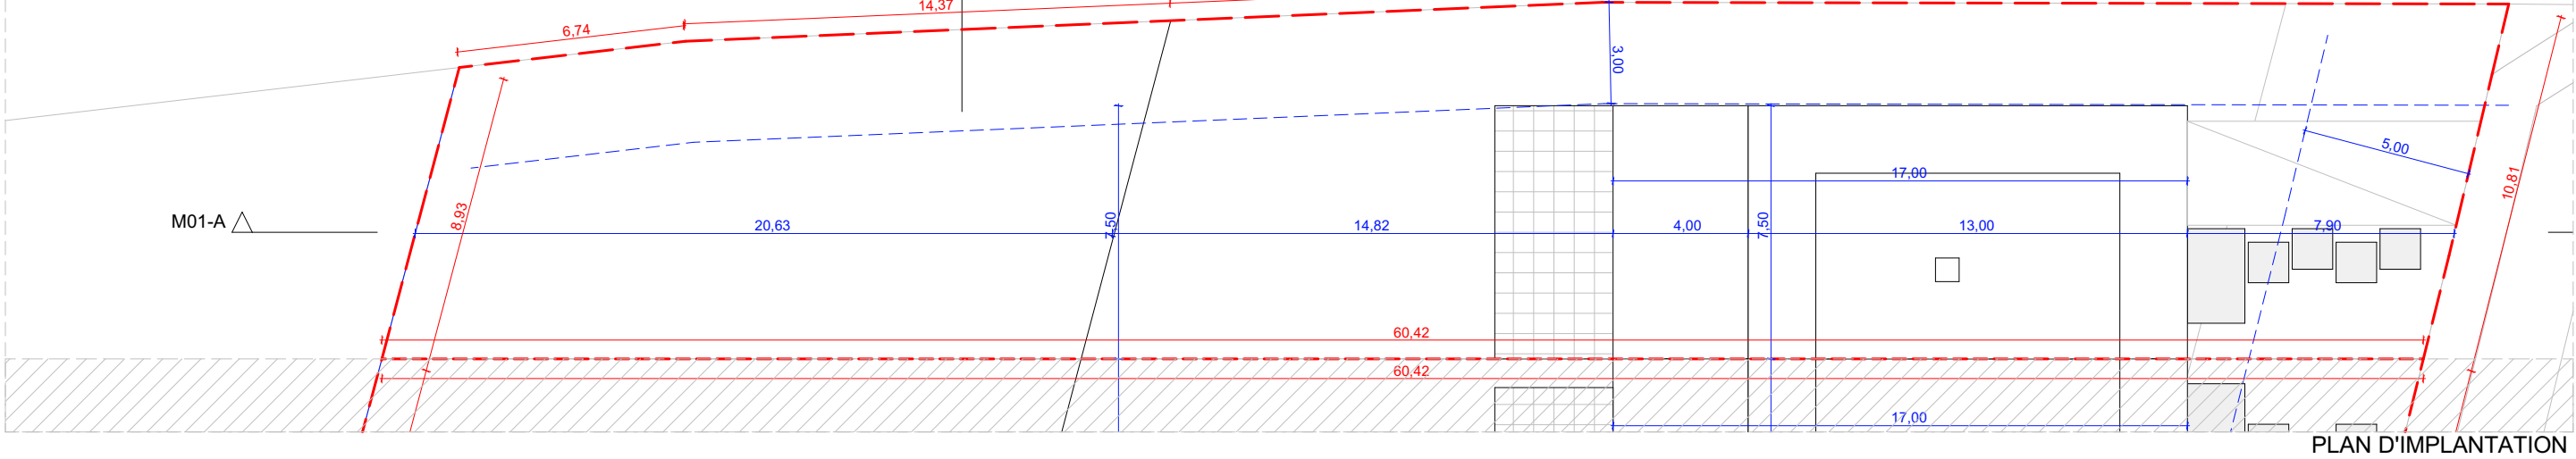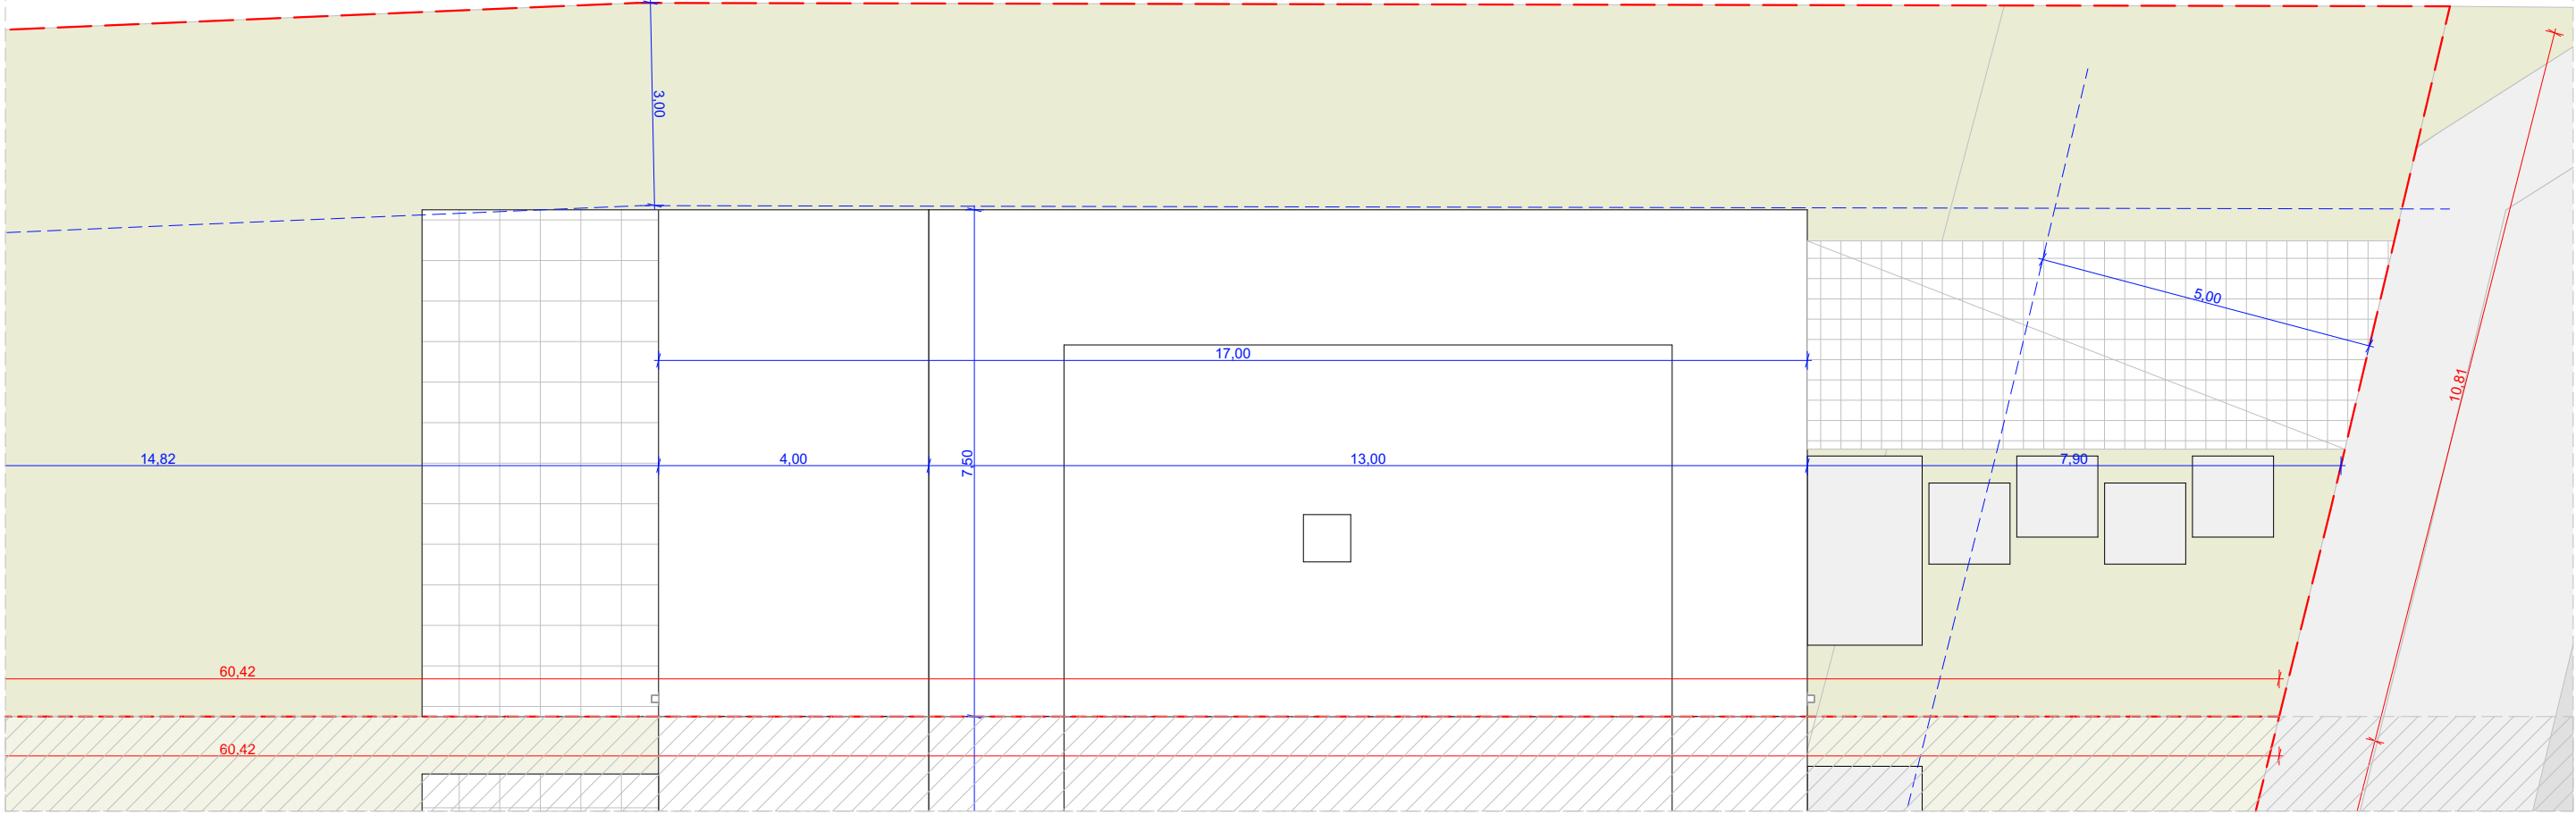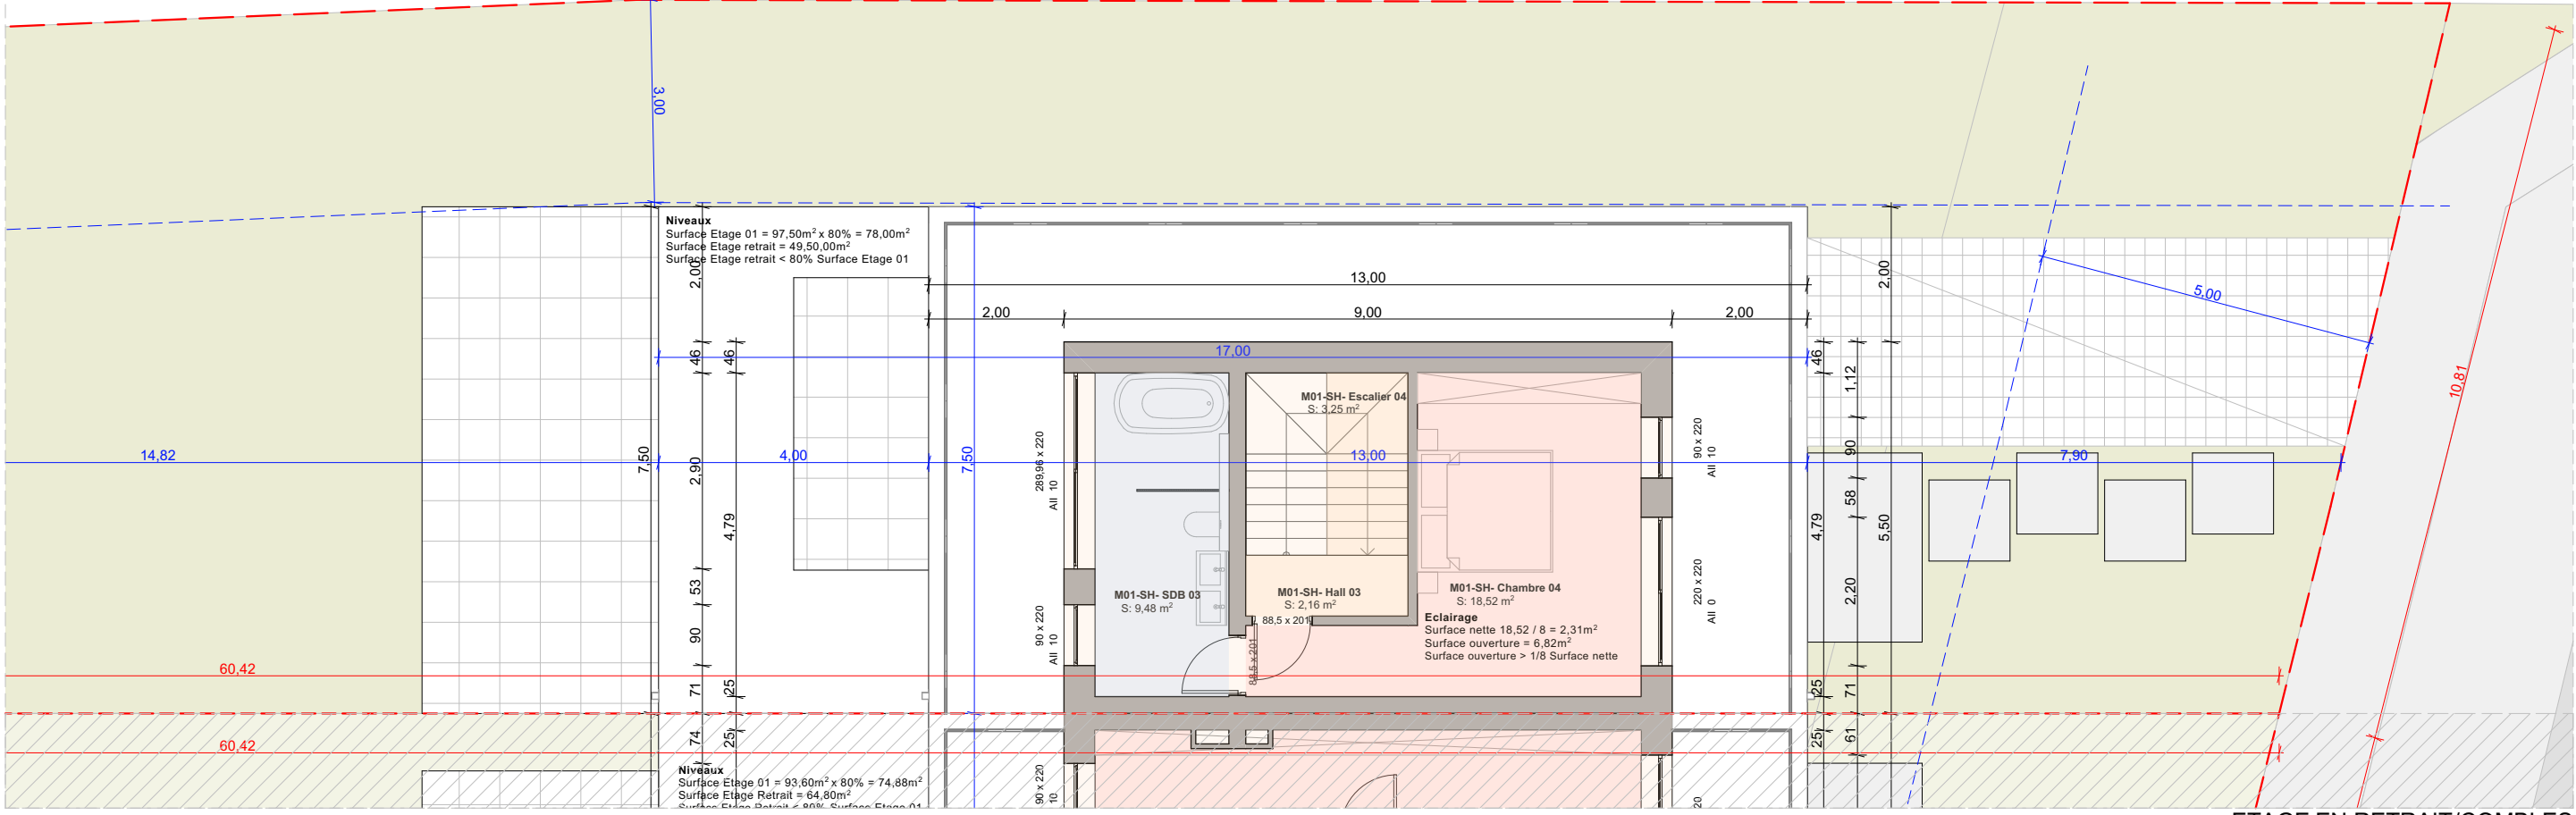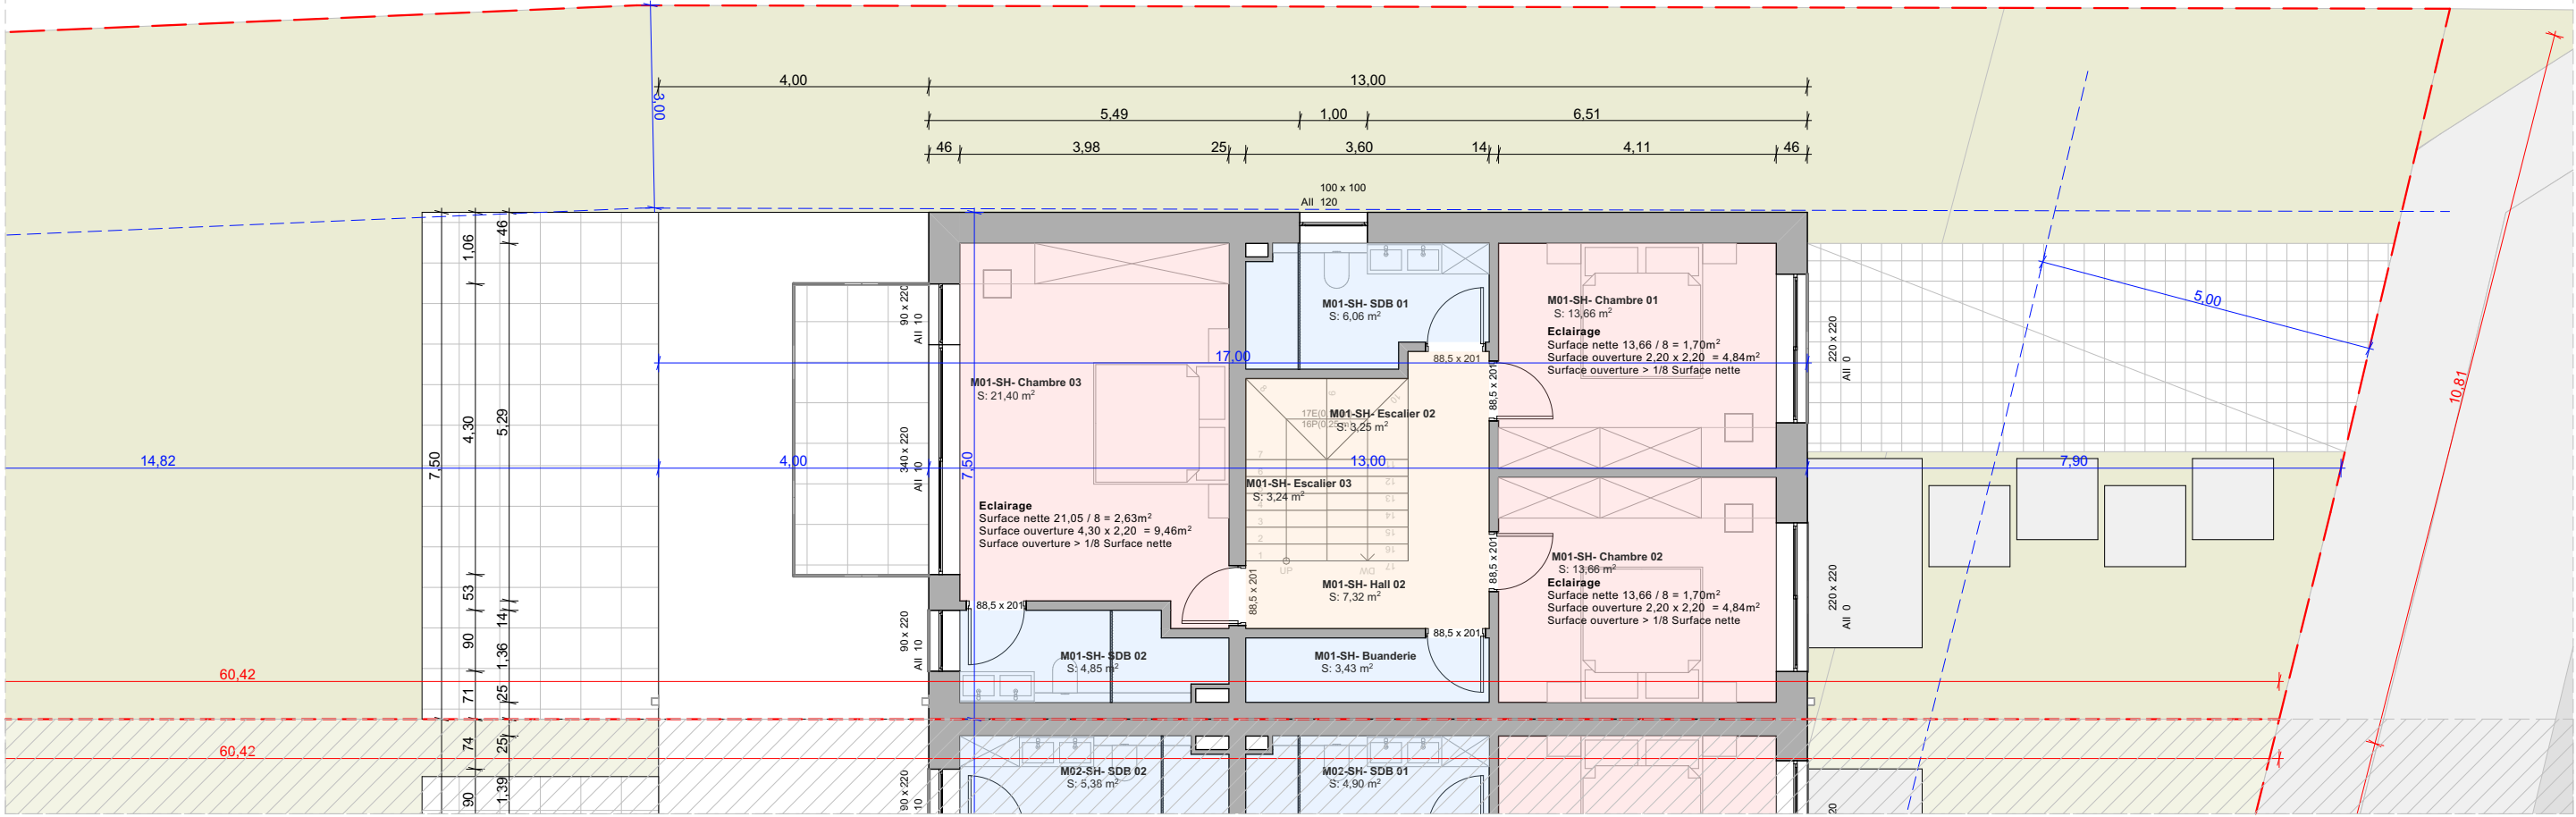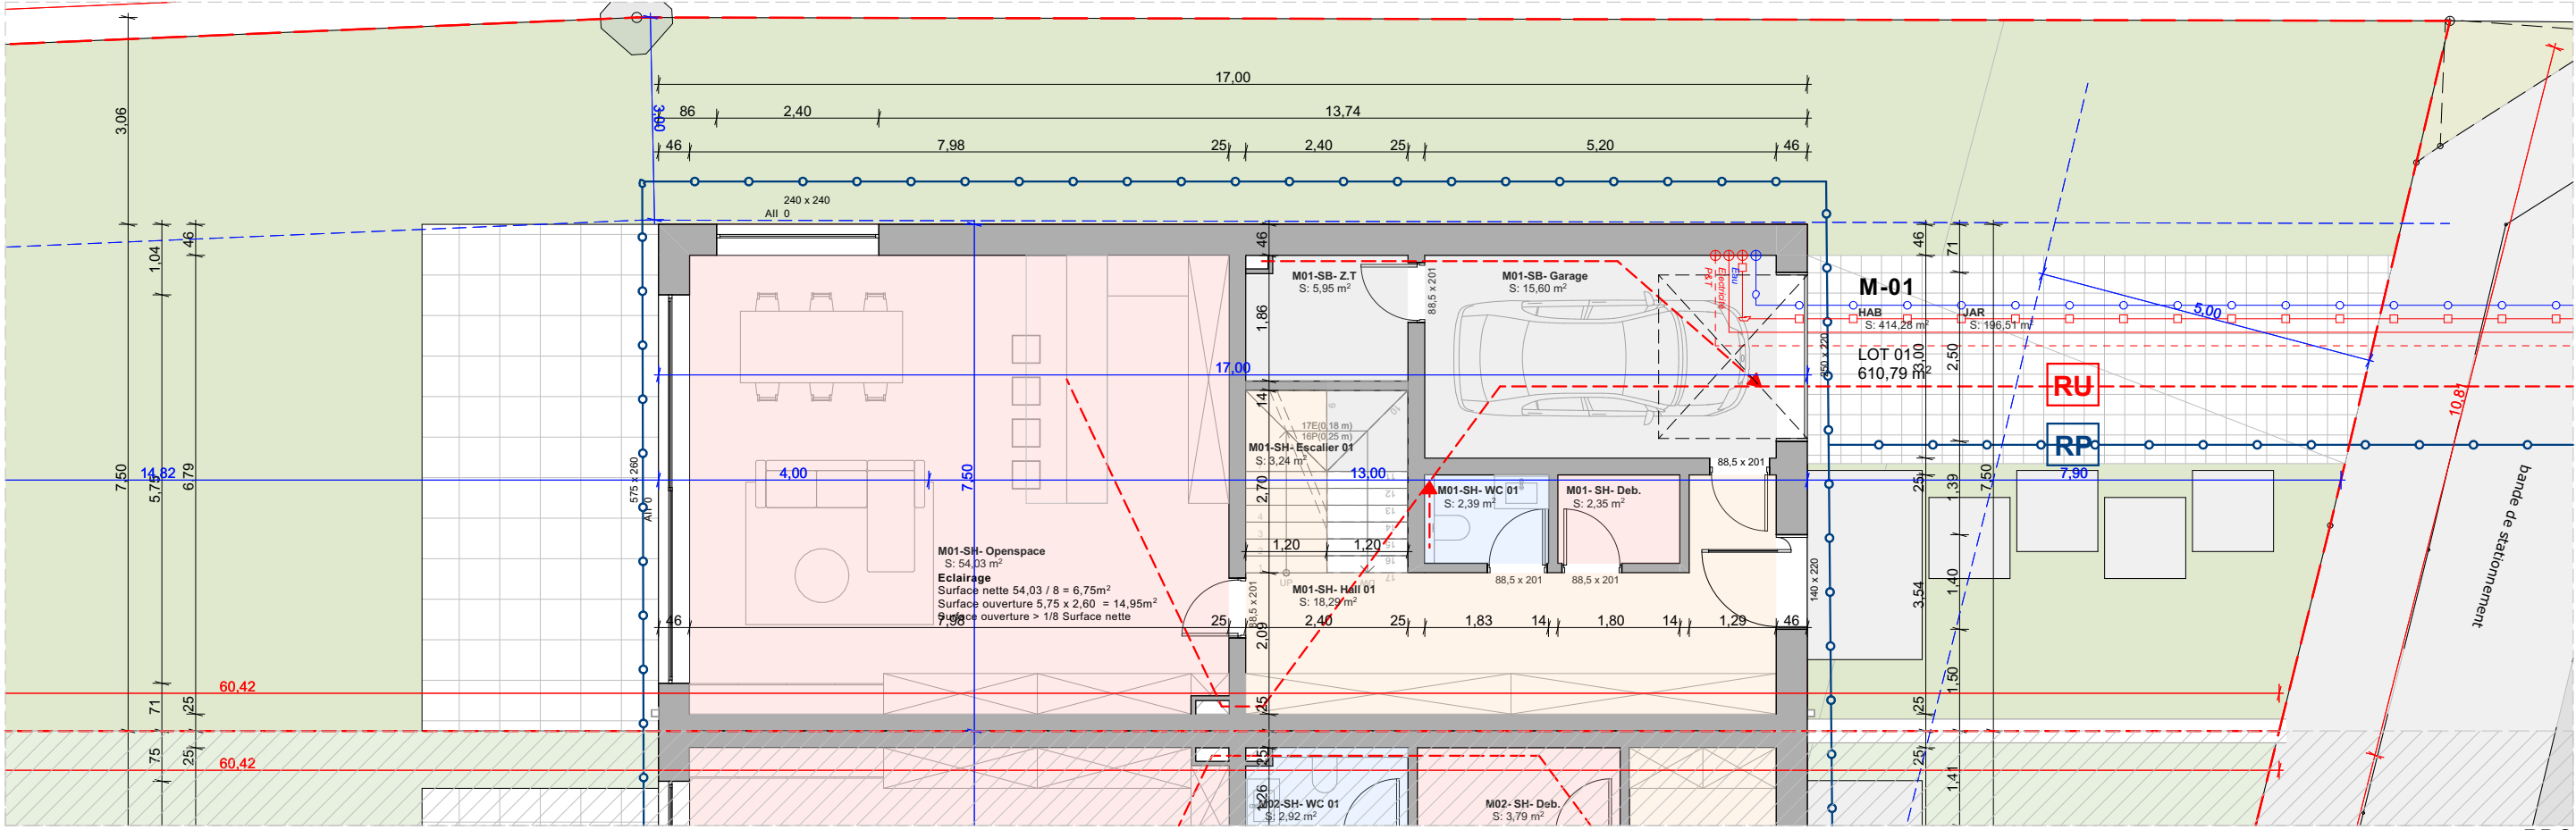









- LEGENDE
- Enveloppe thermique
 - Enveloppe étanche à l'air
 - Limite de propriété
 - Construire
 - Démolir
 - Profilé Terrain existant
 - TP - Trottoir public
 - SCP - Surface carrossable privée
 - EP - Ecoulement d'eaux pluviales
 - Installations existantes
 - Nouvelles conduites d'eaux usées
 - Nouvelles conduites d'eaux pluviales
 - Nouvelles conduites de ventilation
 - RP Recueil existant d'eaux de pluie
 - RP Nouvelle recueil d'eaux de pluie
 - RU Recueil existant d'eaux usées
 - RU Nouvelle recueil d'eaux usées

TRUST ARCHITECTURE		PROJET: Construction d'une maison unifamiliale	
Commune: BETZDORF		LOT: LOT 01	
Section: C d'OLINGEN		Address: Wildgen - Rue de Flaxweiler à Olingen	
MÂTRE D'OUVRAGE: TAL s.r.l.		CONTENU DU PLAN: Situation Projet LOT 01 - M01	
XXX		Date: 03/02/2026	
REMARQUE: "Les mesures du plan sont à contrôler sur place par l'entrepreneur."		Echelle: 1:200, 1:100	
"L'exécution des plans statiques sera à confier à un bureau d'ingénieur."		Feuille n°: 01	

Surface Habitable M01			
Etage N°	Zone	2D	Surface
RDC			
01	M01-SH- Hall 01		18,29
02	M01-SH- WC 01		2,39
03	M01- SH- Deb.		2,35
04	M01-SH- Openspace		54,03
05	M01-SH- Escalier 01		3,24
ETAGE 01			
06	M01-SH- Escalier 02		3,25
07	M01-SH- Hall 02		7,32
08	M01-SH- Buanderie		3,43
09	M01-SH- Chambre 01		13,66
10	M01-SH- Chambre 02		13,66
11	M01-SH- Chambre 03		21,40
12	M01-SH- SDB 02		4,85
13	M01-SH- SDB 01		6,06
14	M01-SH- Escalier 03		3,24
ETAGE EN RETRAIT/COMBLES			
15	M01-SH- Escalier 04		3,25
16	M01-SH- Hall 03		2,16
17	M01-SH- Chambre 04		18,52
18	M01-SH- SDB 03		9,48
			190,58 m²



	PROJET: Construction d'une maison unifamiliale		
	Commune: BETZDORF	LOT : LOT 01	
	Section: C d'OLINGEN	Adress: Wildgen - Rue de Flaxweiler à Olingen	
MAITRE D'OUVRAGE: XXX XXX	TRUST ARCHITECTURE TAL s.à rl 13a Rue Des Fleurs L-8391 Nospelt +352 30 81 31 info@trustarc.lu n°OAI:AP/11249 Signature: M. Felix HOLZNER		CONTENU DU PLAN: M01 - CALCULE ET 3D
REMARQUE: *Les mesures du plan sont à contrôler sur place par l'entrepreneur. *L'exécution des plans statiques son à confier à un bureau d'ingénieur.	*Ces dessins sont la propriété intellectuelle de Trust Architecture		Date 03/02/2026
		Échelle	Feuille n.° 01.4

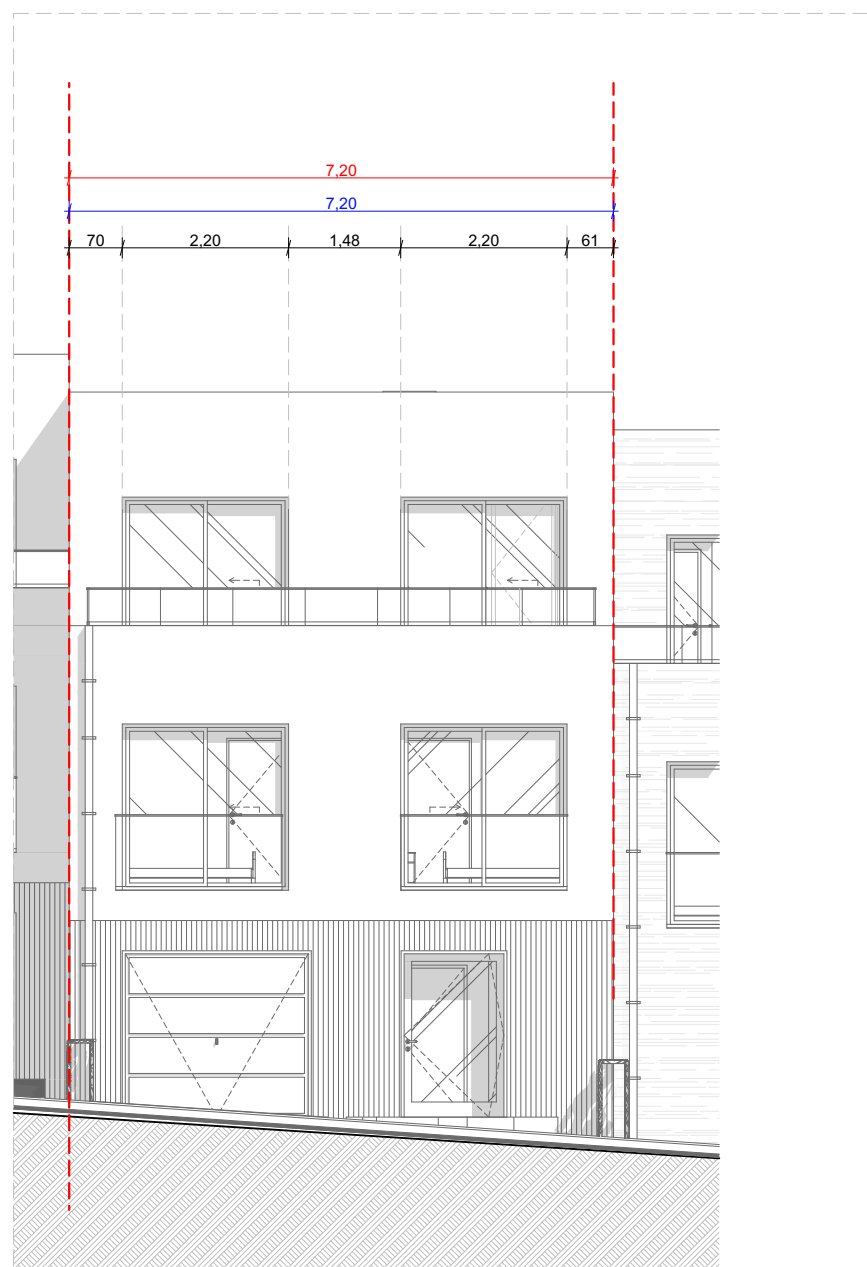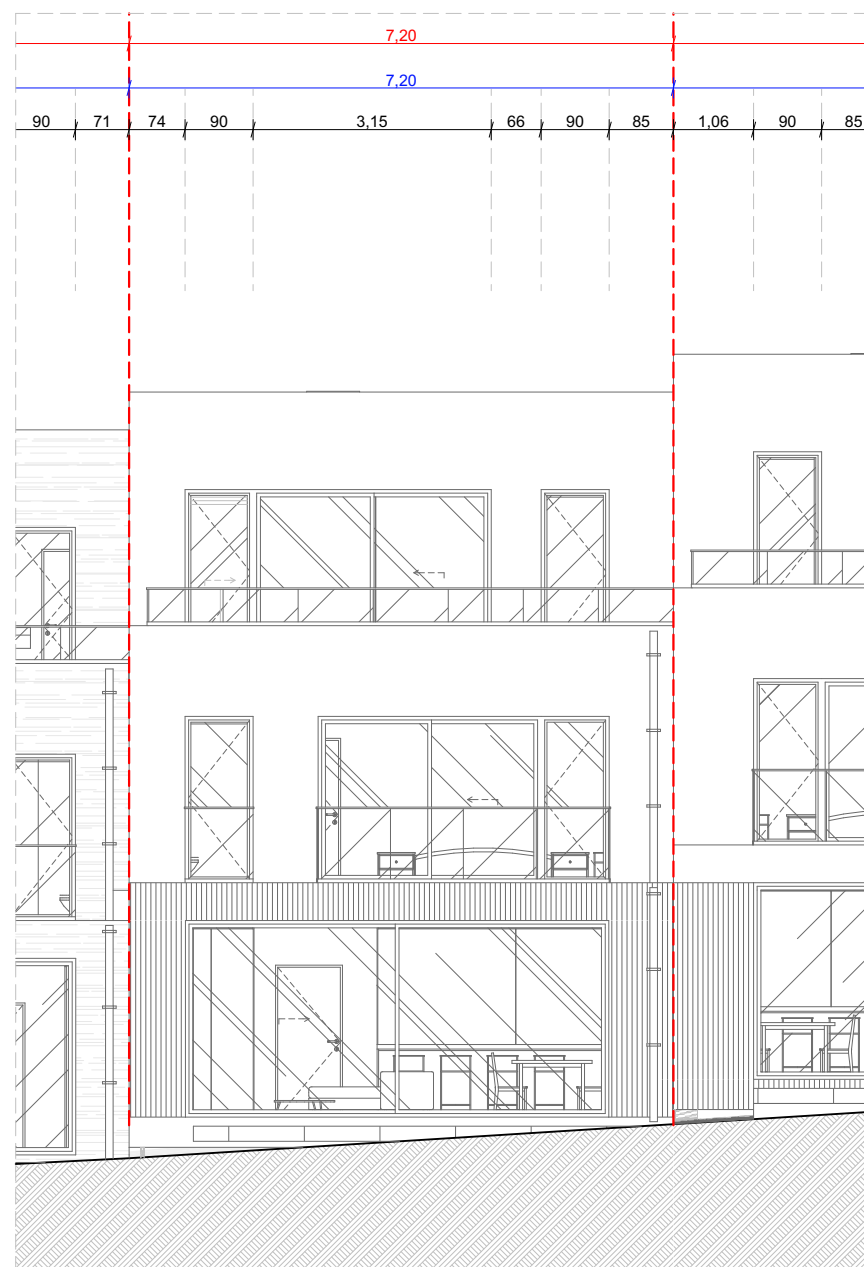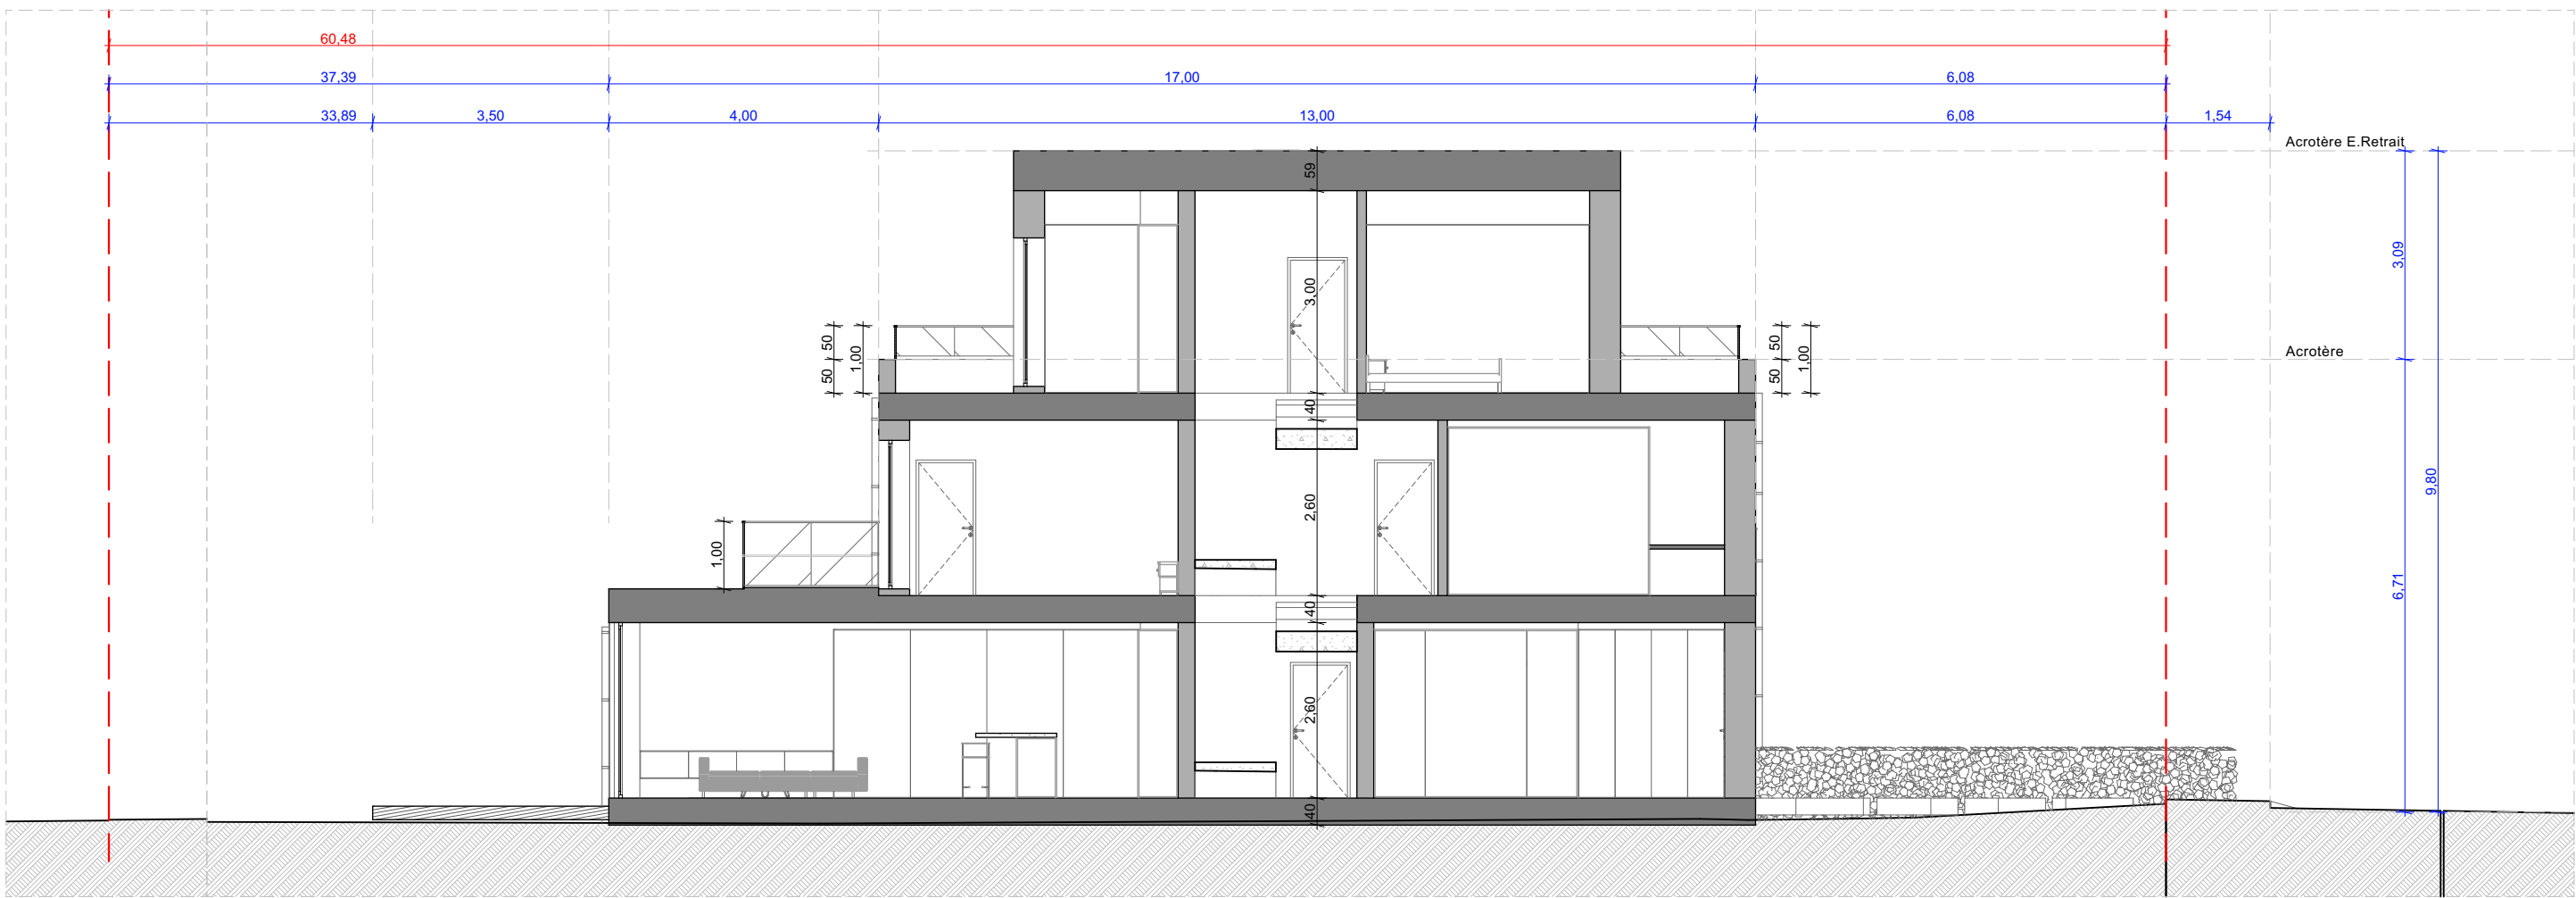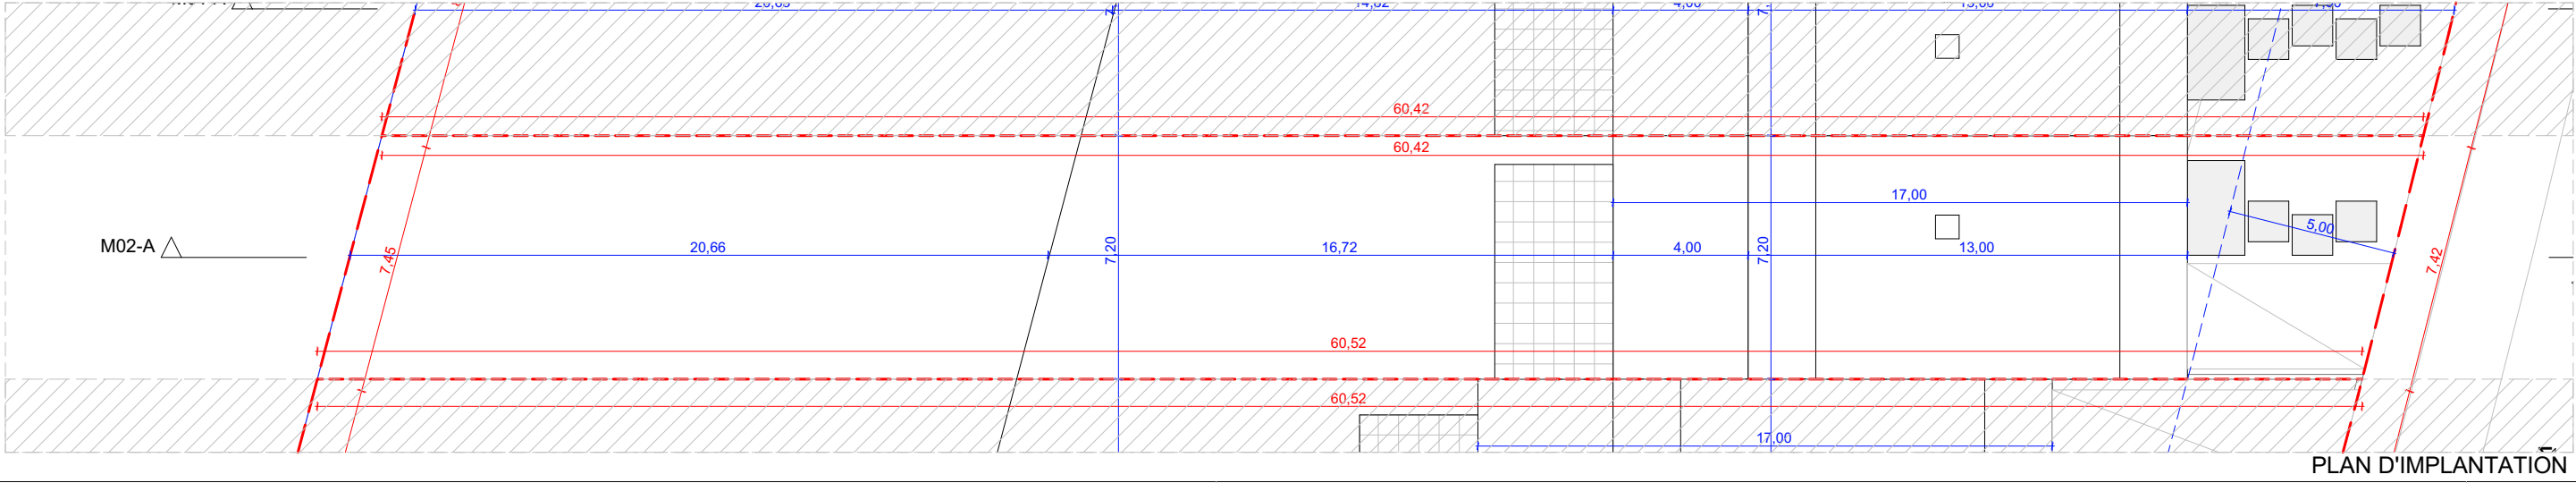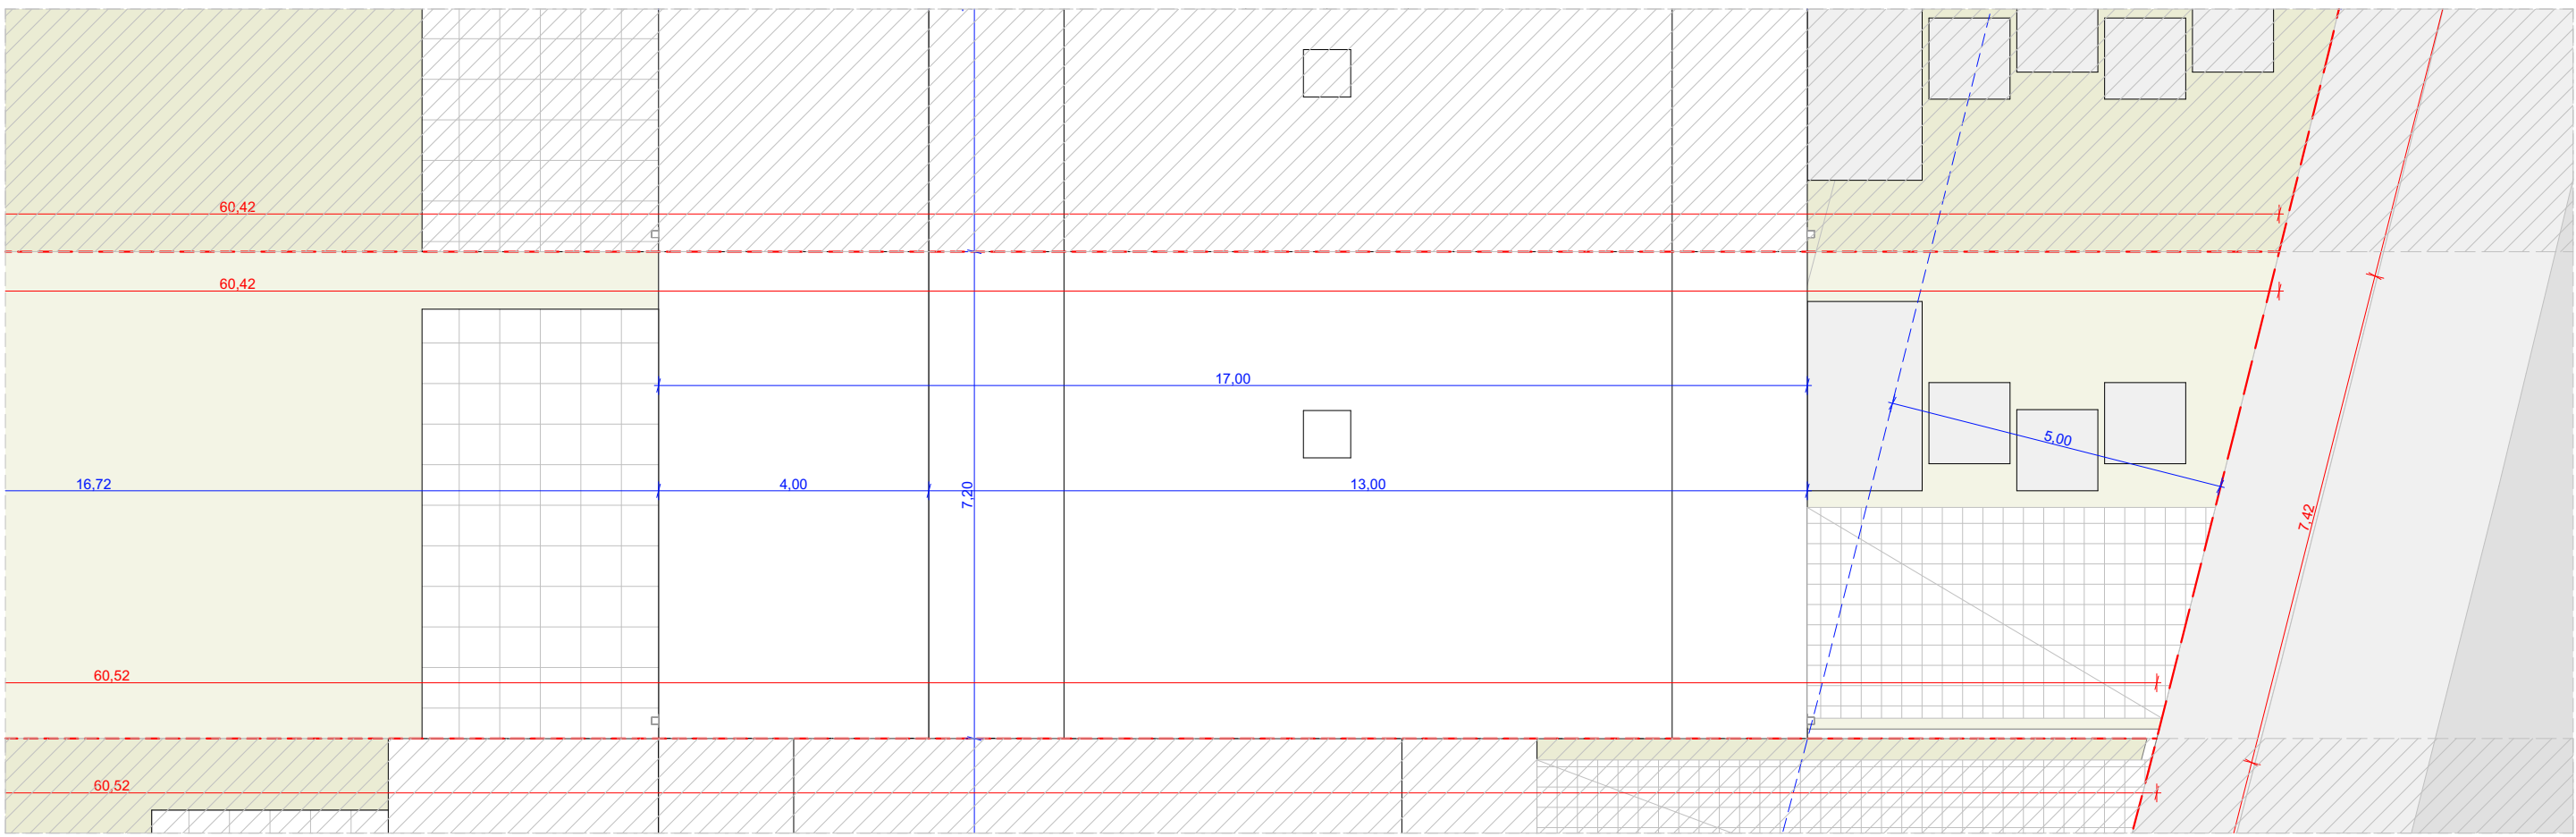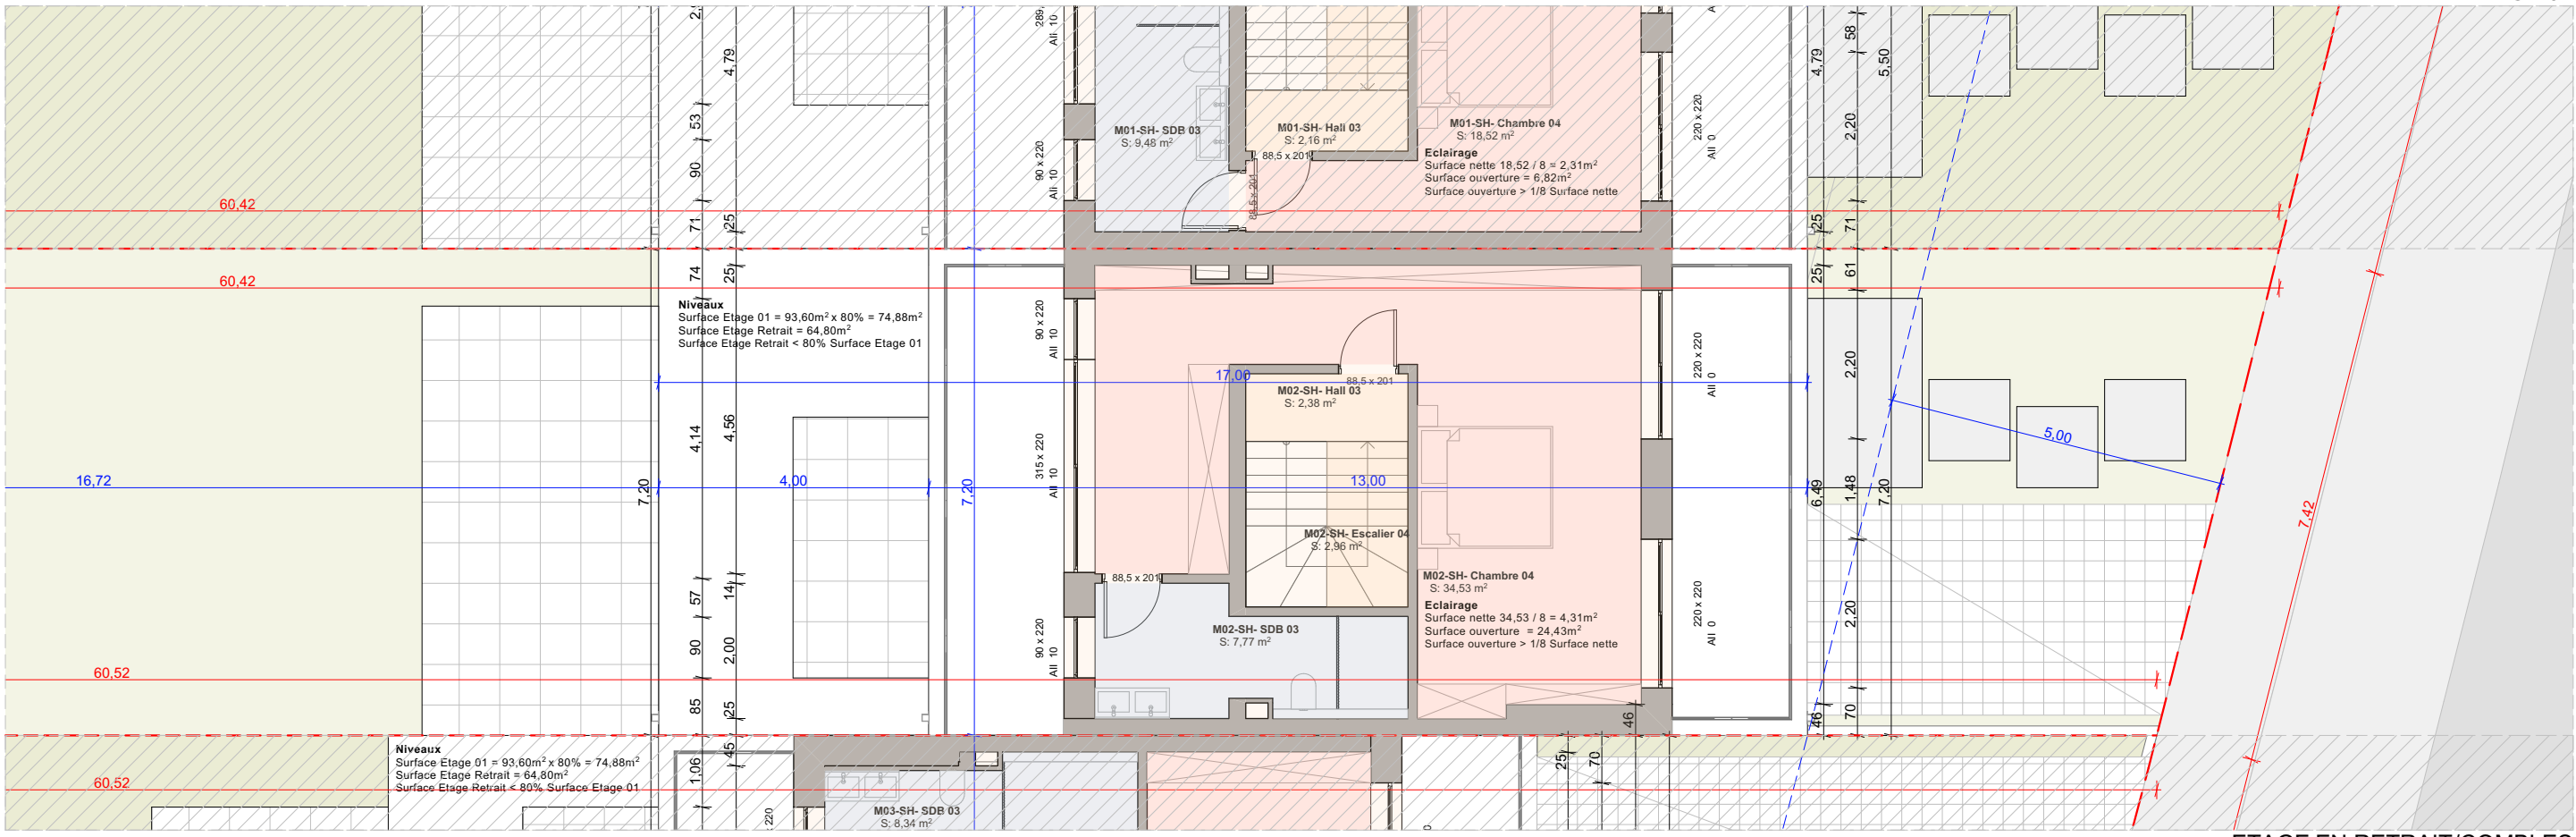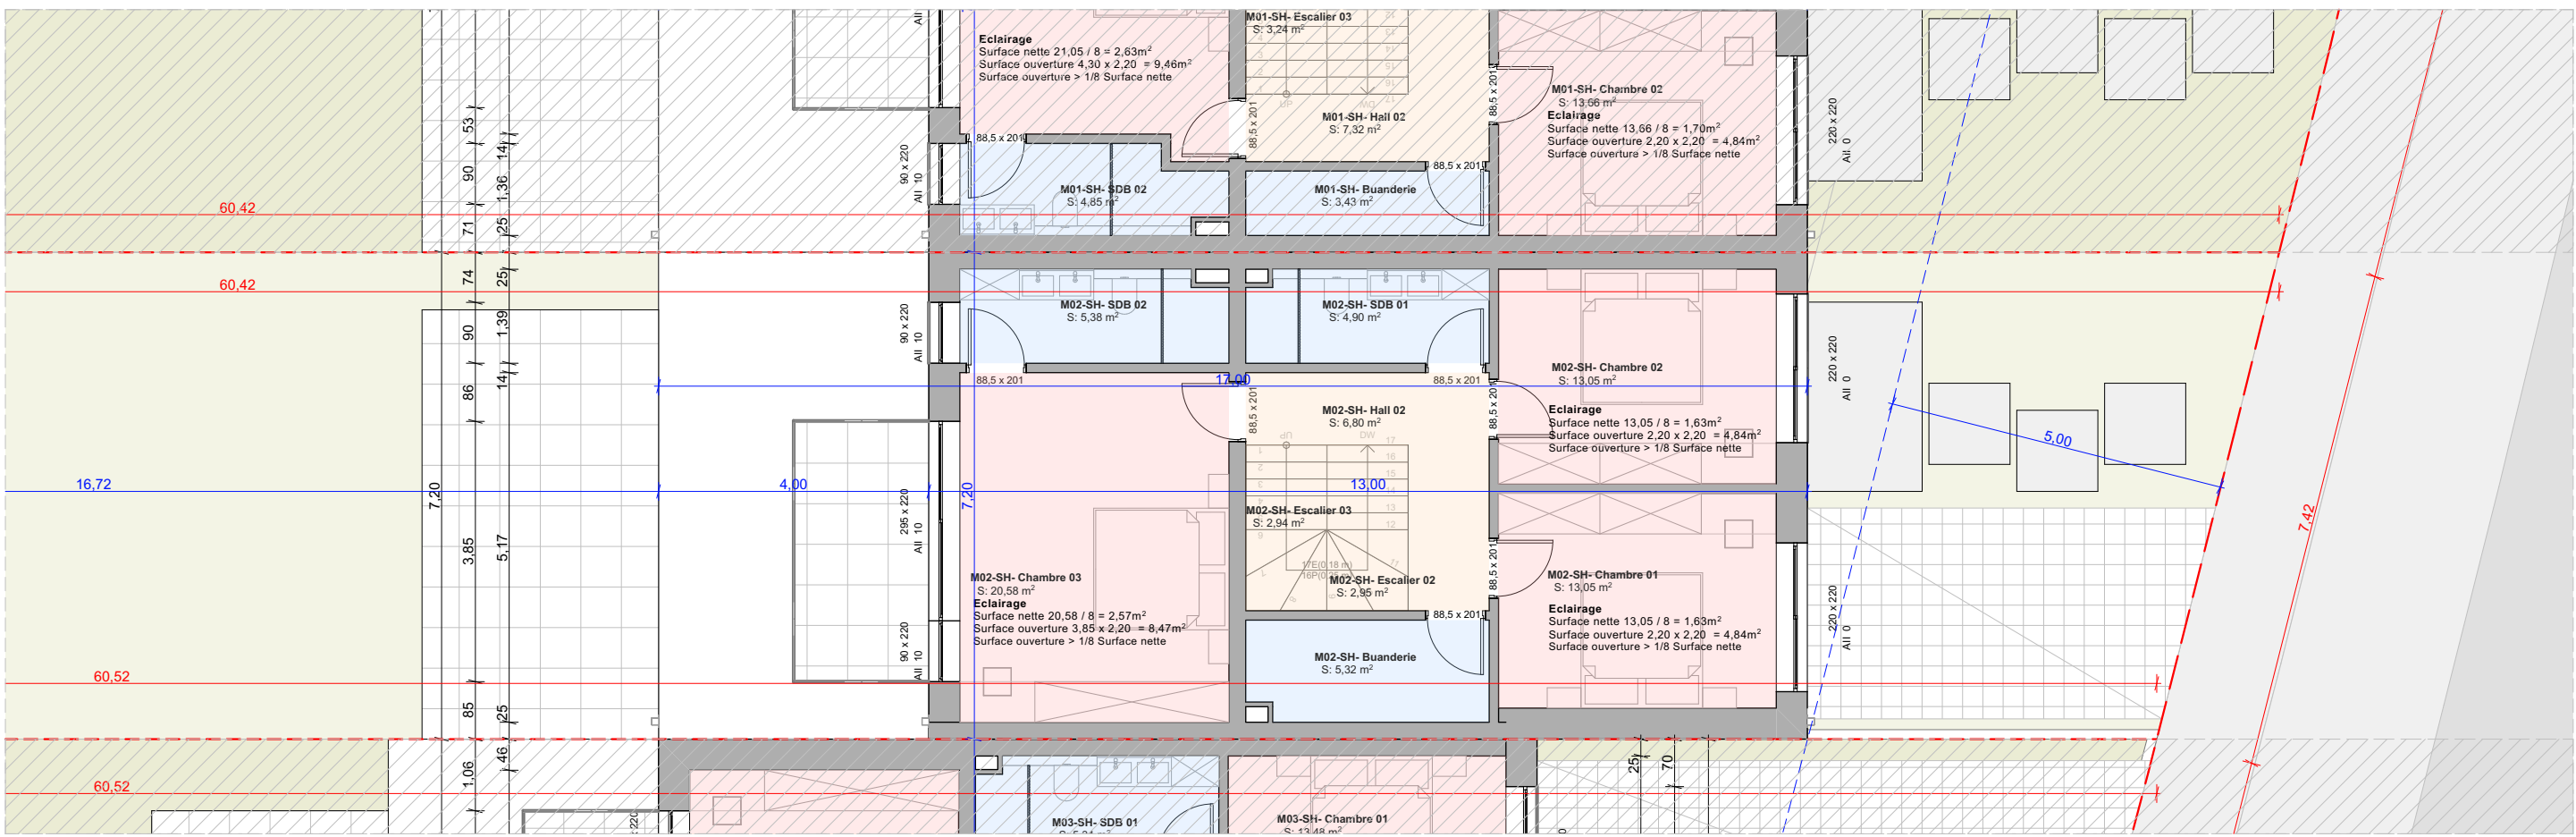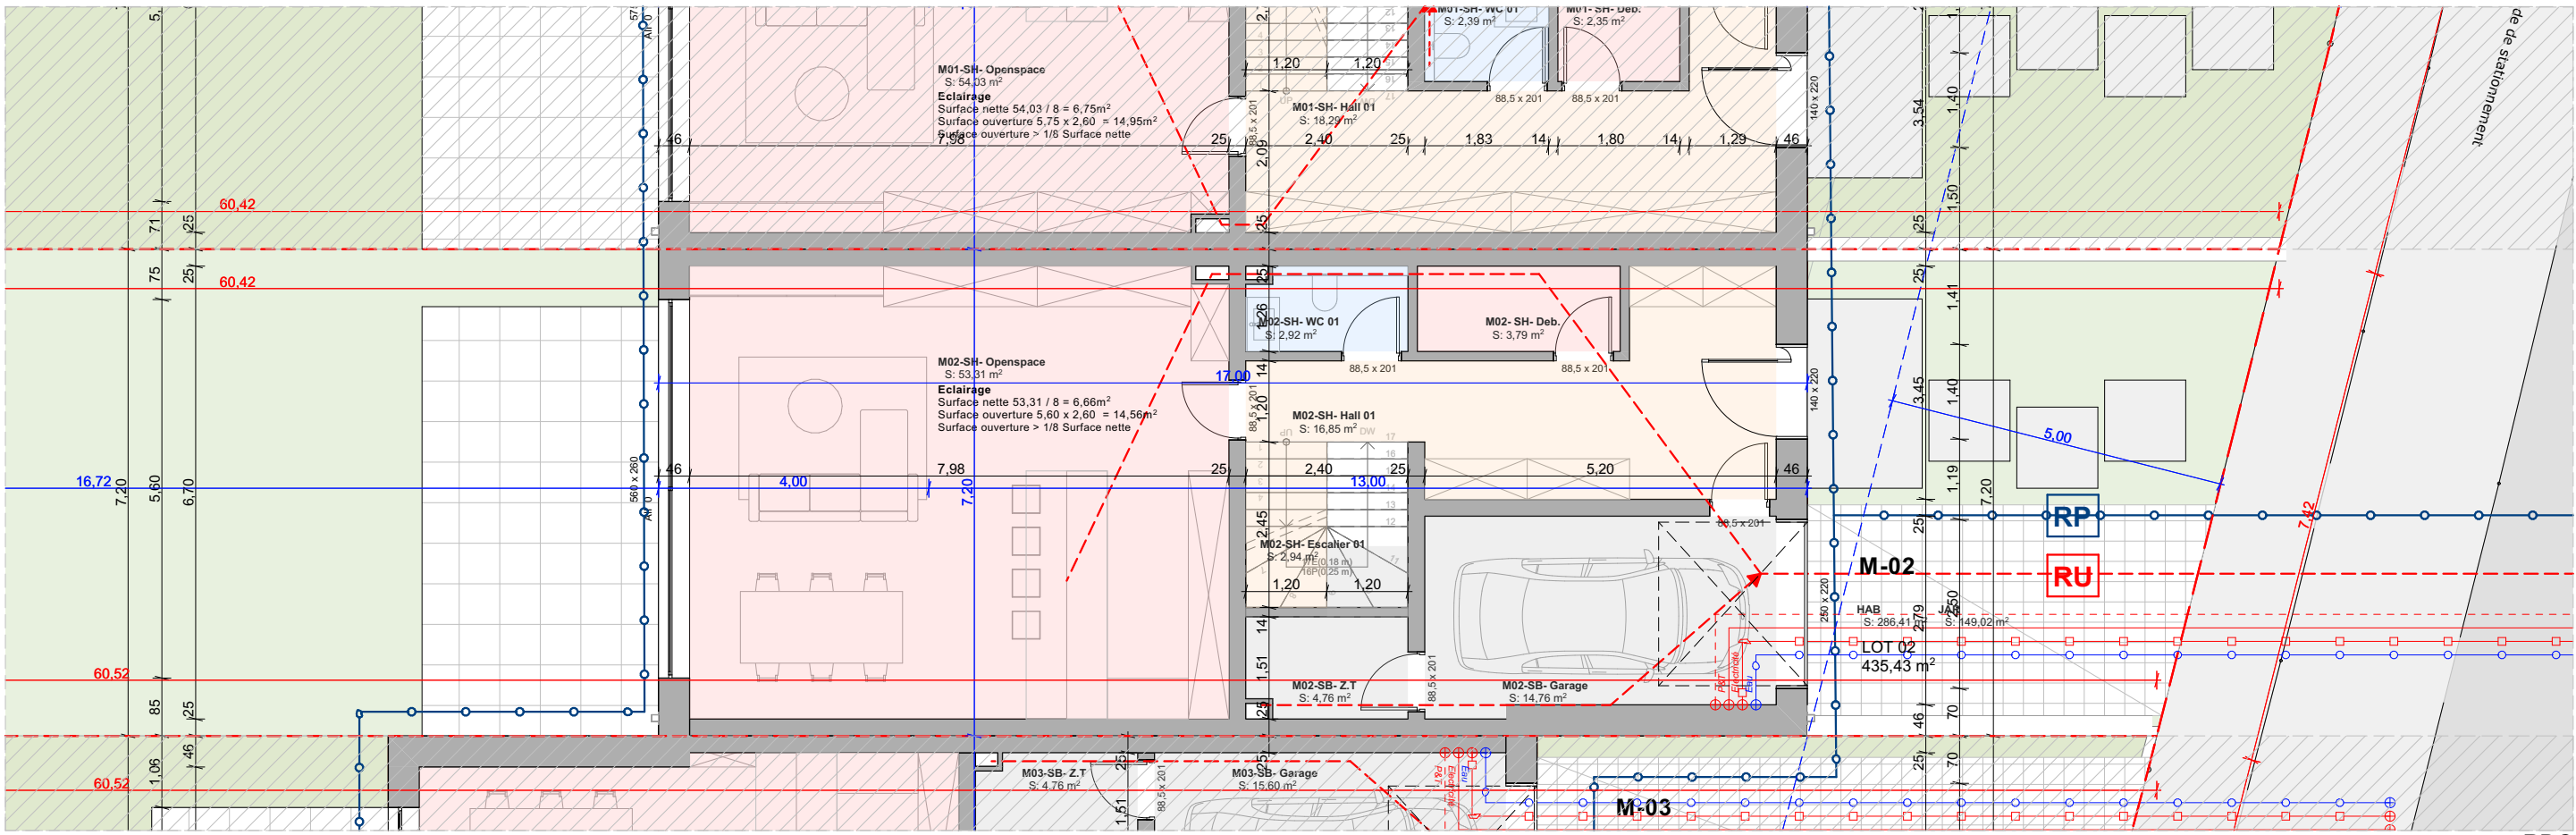

LEGENDE

- Enveloppe thermique
- Enveloppe étanche à l'air
- Limite de propriété
- Construit
- Démolir
- Profilé Terrain existant
- TP - Trottoir public
- SCP - Surface carrossable privée
- EP - Ecoulement d'eaux pluviales
- Installations existantes
- Nouvelles conduites d'eaux usées
- Nouvelles conduites d'eaux pluviales
- Nouvelles conduites de ventilation

- RP Recueil existant d'eaux de pluie
- RP Nouvelle recueil d'eaux de pluie
- RU Recueil existant d'eaux usées
- RU Nouvelle recueil d'eaux usées

TRUST
ARCHITECTURE

MAÎTRE D'OUVRAGE:
XXX
XXX


REMARQUE:
*Les mesures du plan sont à contrôler sur place par l'entrepreneur.
*L'exécution des plans statiques sera à confirmer à son bureau d'ingénieur.

PROJET: Construction d'une maison unifamiliale
Commune: BETZDORF LOT: LOT 02
Section: C d'OLINGEN Address: Wildgen - Rue de Flaxweiler à Olingen
TRUST ARCHITECTURE
TAL s.r.l. +362 30 81 31 | info@trustarc.lu
13a Rue Des Fleurs
L-5391 Nospelt n°DAI/AP/11249 Signature: M. Felix HOLZNER
CONTENU DU PLAN: Situation Projet LOT 02 - M02
Date: 03/02/2026 Échelle: 1:200, 1:100 Feuille n°: 01


Surface Habitable M02			
Etage N°	Zone	2D	Surface
RDC			
01	M02-SH- Hall 01		16,85
02	M02-SH- WC 01		2,92
03	M02- SH- Deb.		3,79
04	M02-SH- Openspace		53,31
05	M02-SH- Escalier 01		2,94
ETAGE 01			
06	M02-SH- Escalier 02		2,95
07	M02-SH- Hall 02		6,80
08	M02-SH- SDB 01		4,90
09	M02-SH- Chambre 01		13,05
10	M02-SH- Chambre 02		13,05
11	M02-SH- Chambre 03		20,58
12	M02-SH- SDB 02		5,38
13	M02-SH- Buanderie		5,32
14	M02-SH- Escalier 03		2,94
ETAGE EN RETRAIT/COMBLES			
15	M02-SH- Escalier 04		2,96
16	M02-SH- Hall 03		2,38
17	M02-SH- Chambre 04		34,53
18	M02-SH- SDB 03		7,77
			202,42 m²




	PROJET: Construction d'une maison unifamiliale		
	Commune: BETZDORF	LOT : LOT 02	
	Section: C d'OLINGEN	Adress: Wildgen - Rue de Flaxweiler à Olingen	
MAITRE D'OUVRAGE: XXX XXX	TRUST ARCHITECTURE TAL s.à rl 13a Rue Des Fleurs L-8391 Nospelt		CONTENU DU PLAN: M02 - CALCULE ET 3D
	+352 30 81 31 info@trustarc.lu	Signature: M. Felix HOLZNER	
REMARQUE:			Date
*Les mesures du plan sont à contrôler sur place par l'entrepreneur. *L'exécution des plans statiques son à confier à un bureau d'ingénieur.	*Ces dessins sont la propriété intellectuelle de Trust Architecture		03/02/2026
		Échelle	Feuille n.°
			01.6

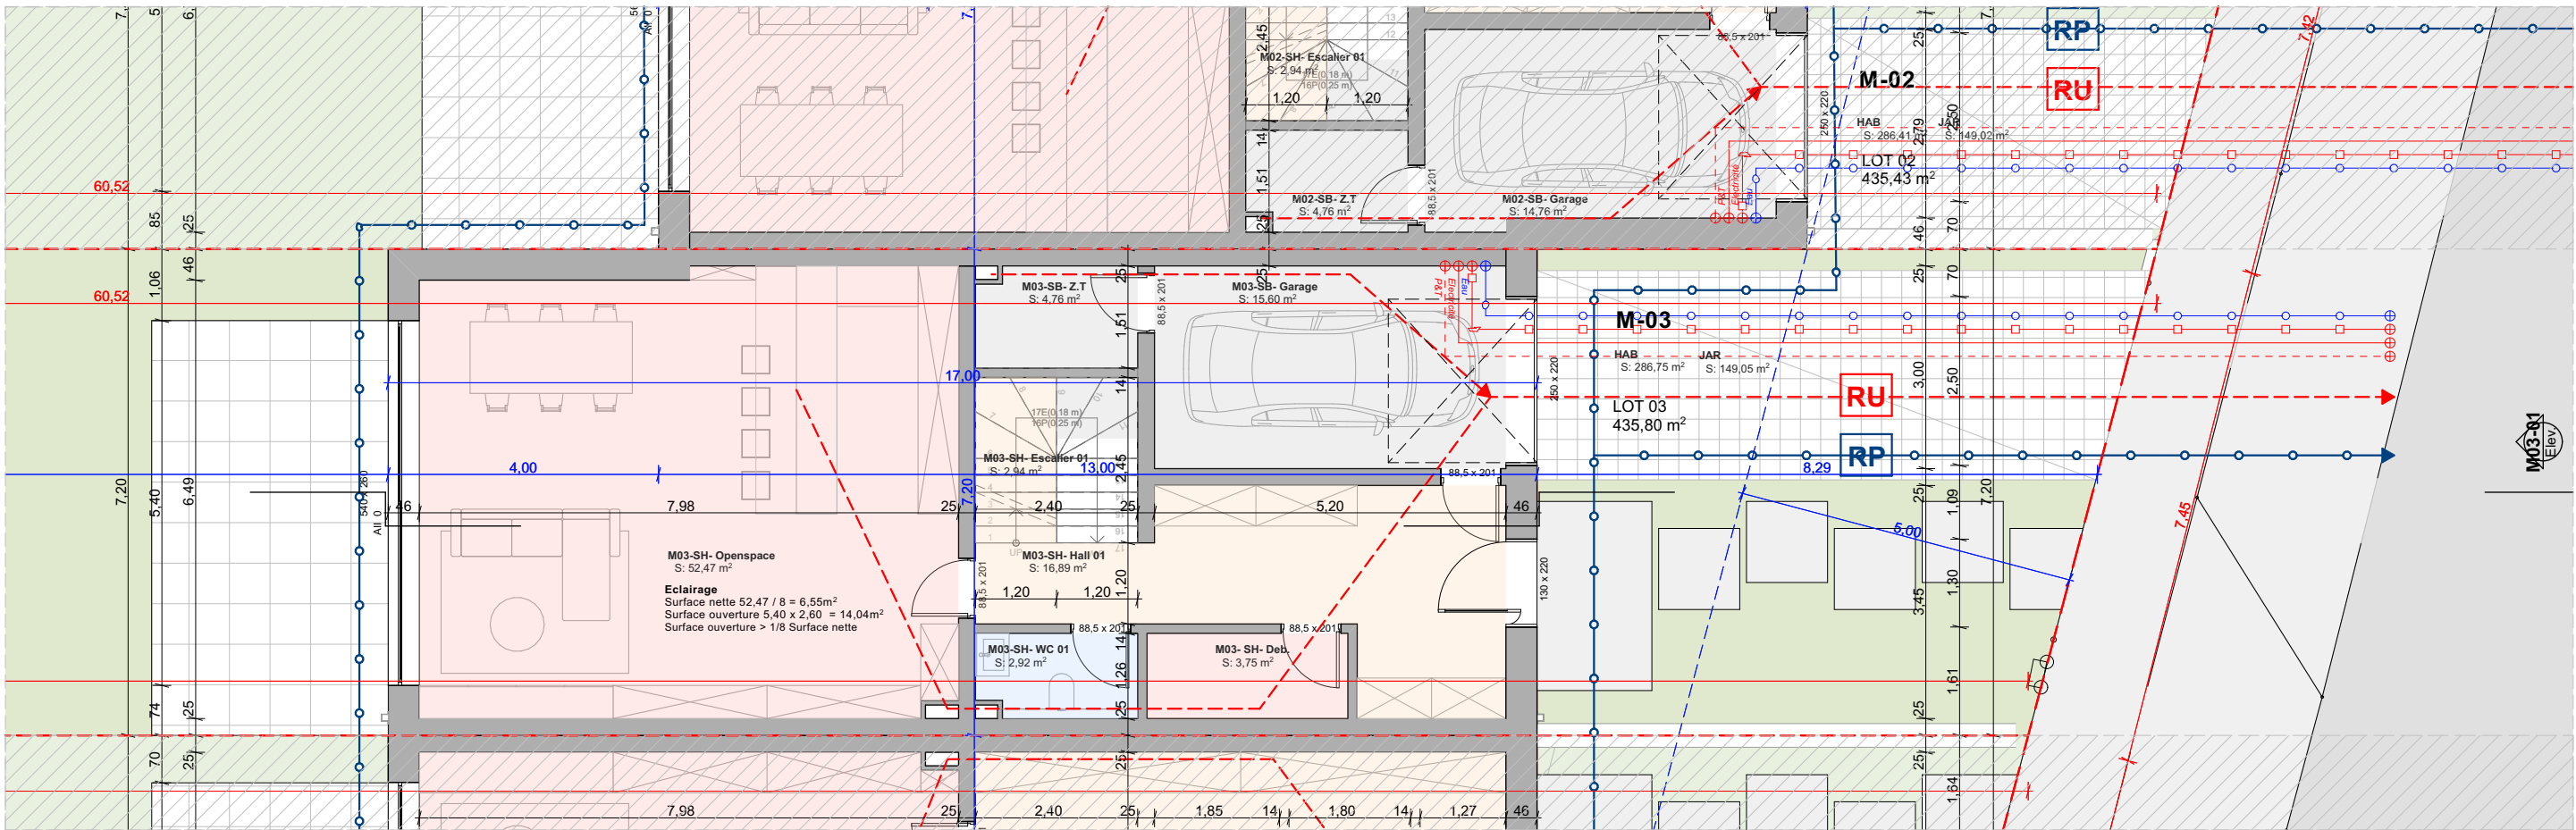


RDC

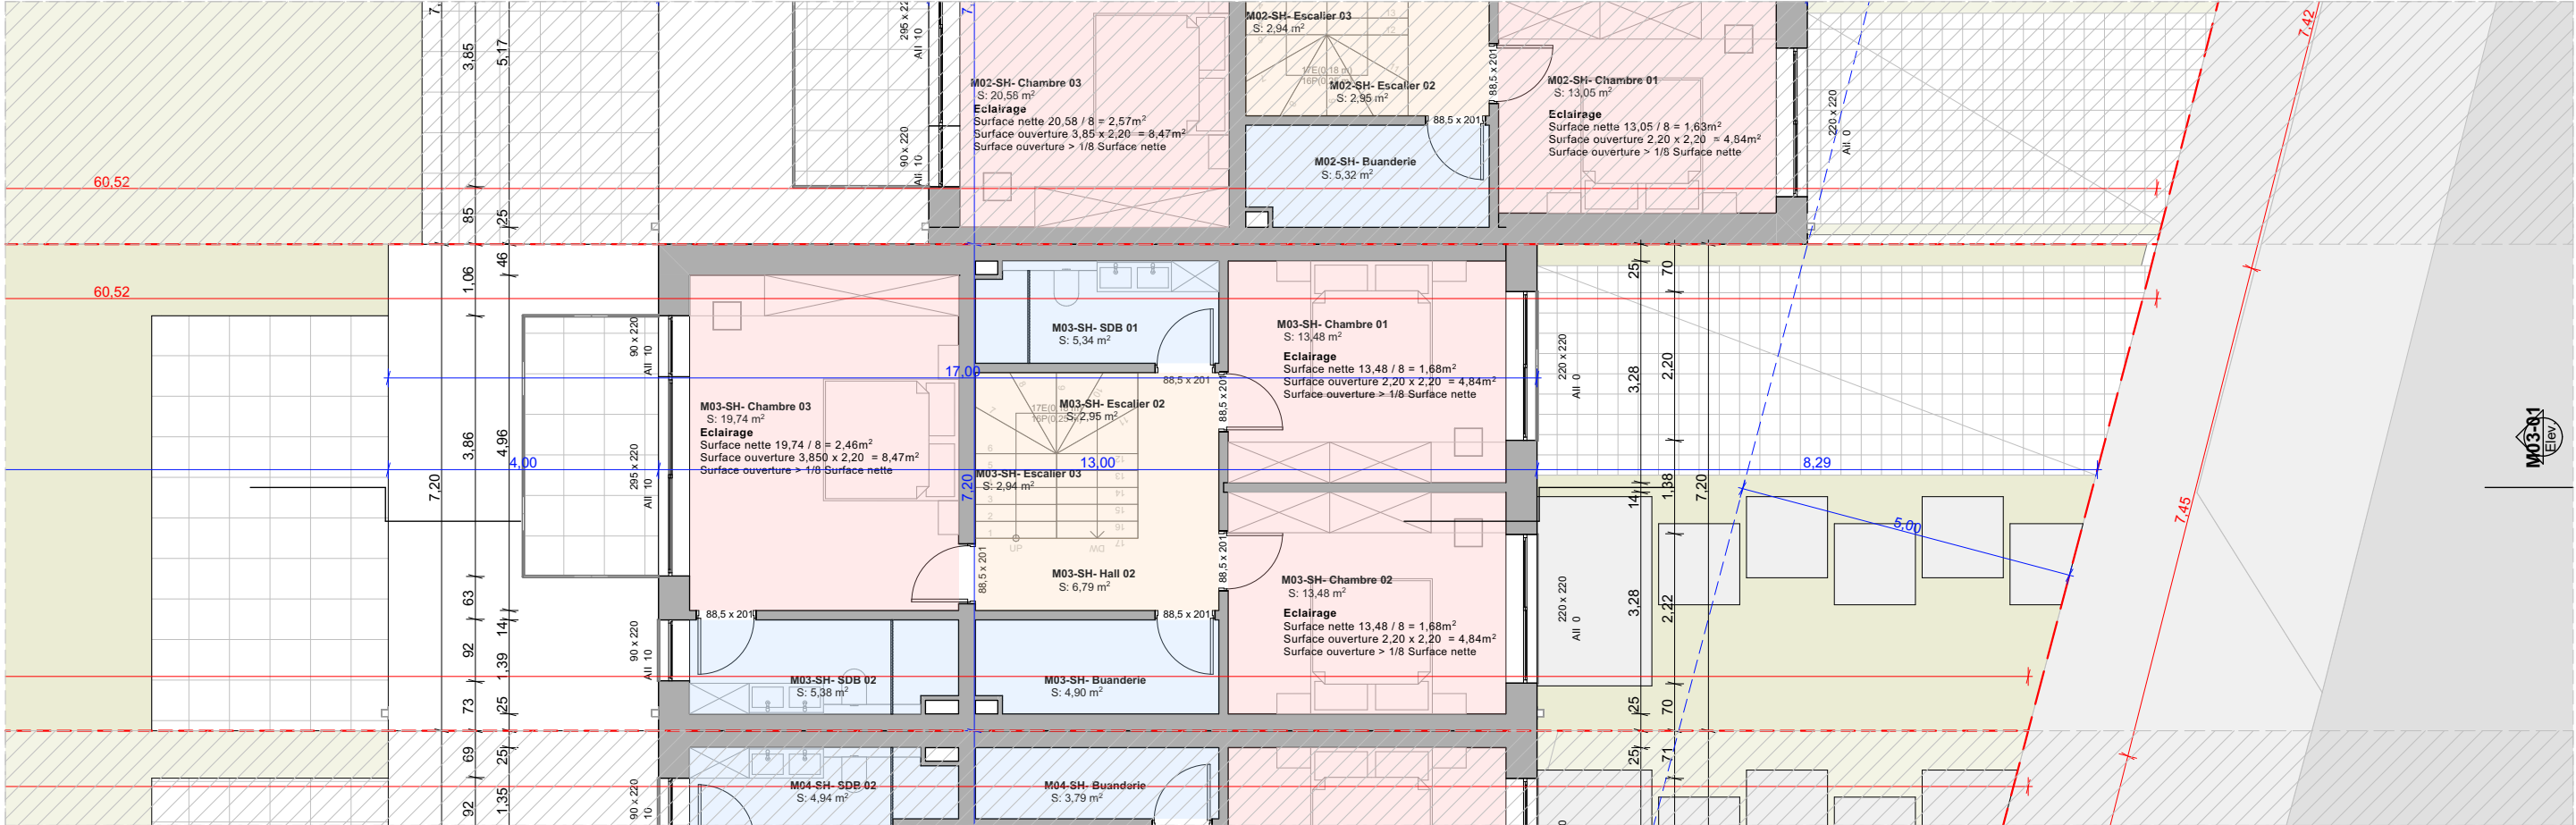


ETAGE 01

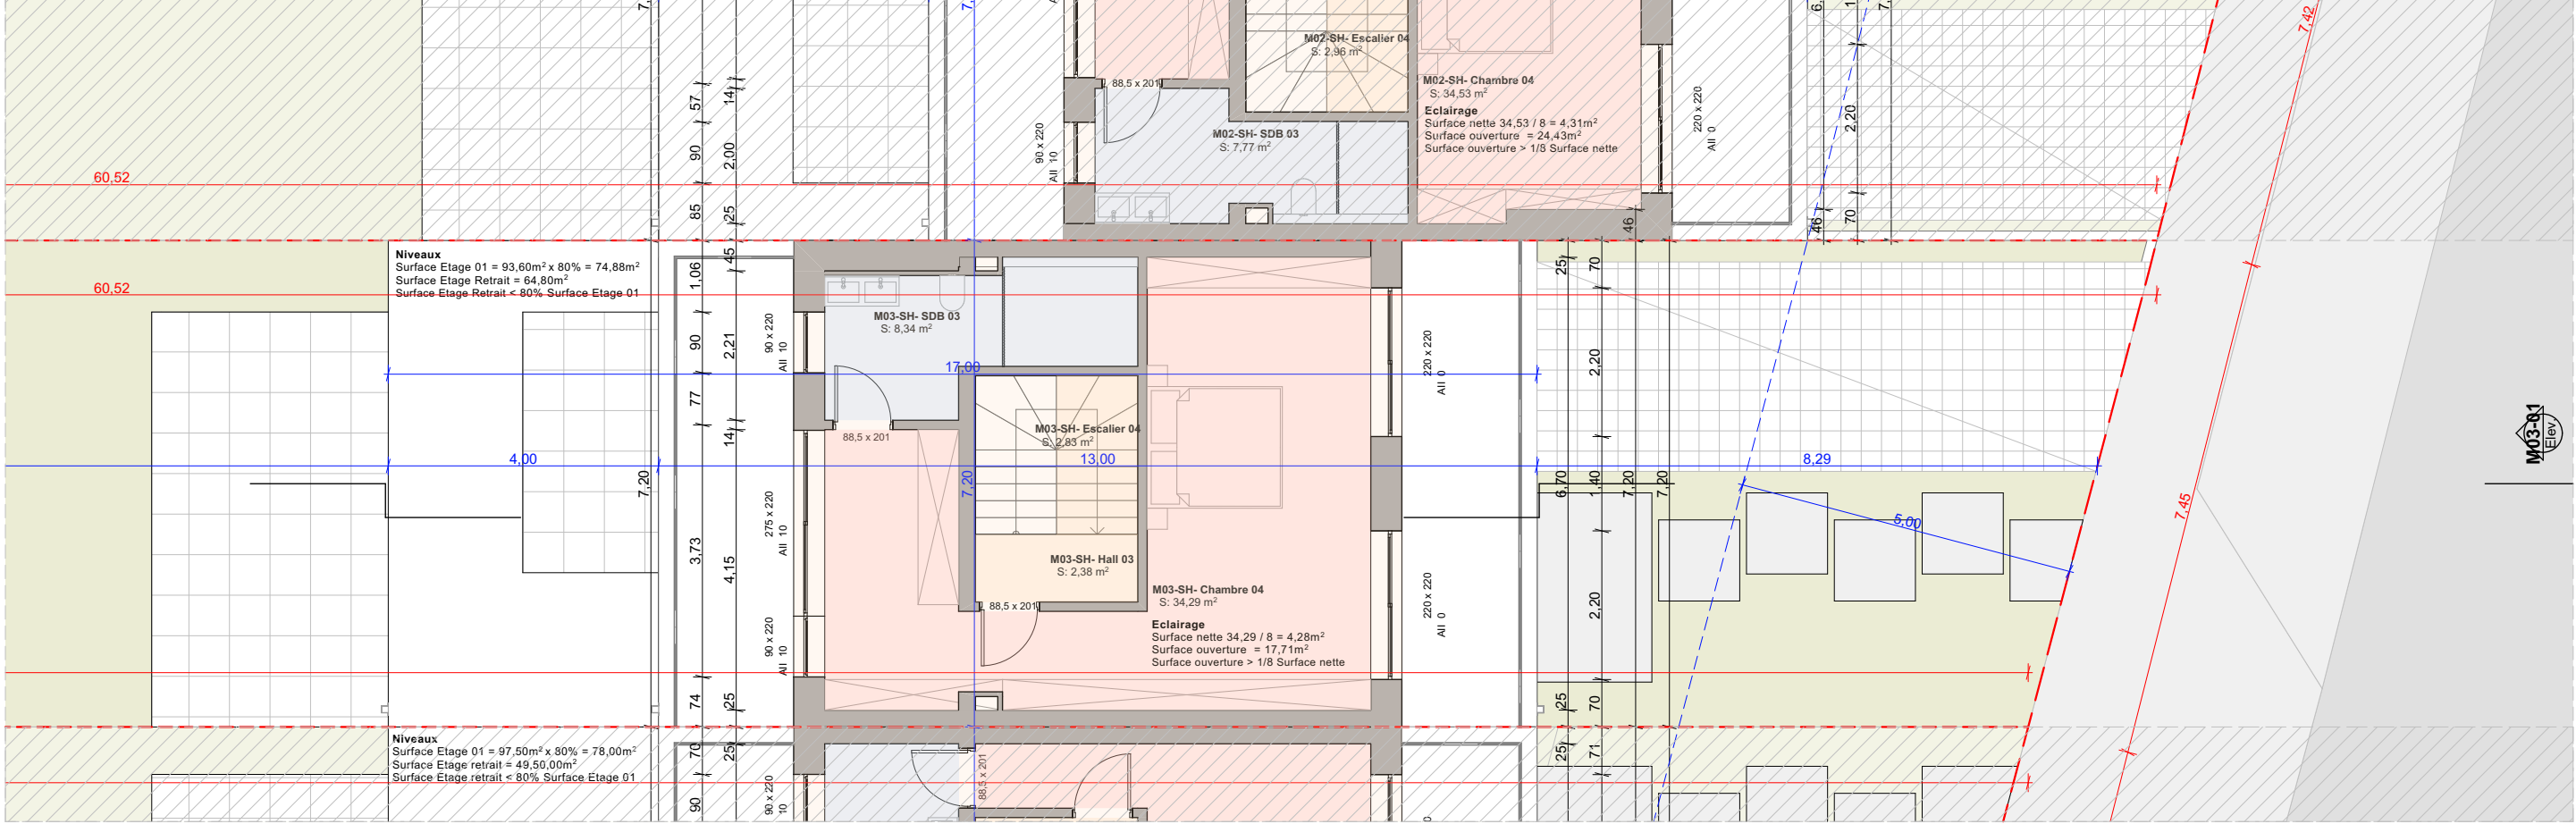


TOITURE

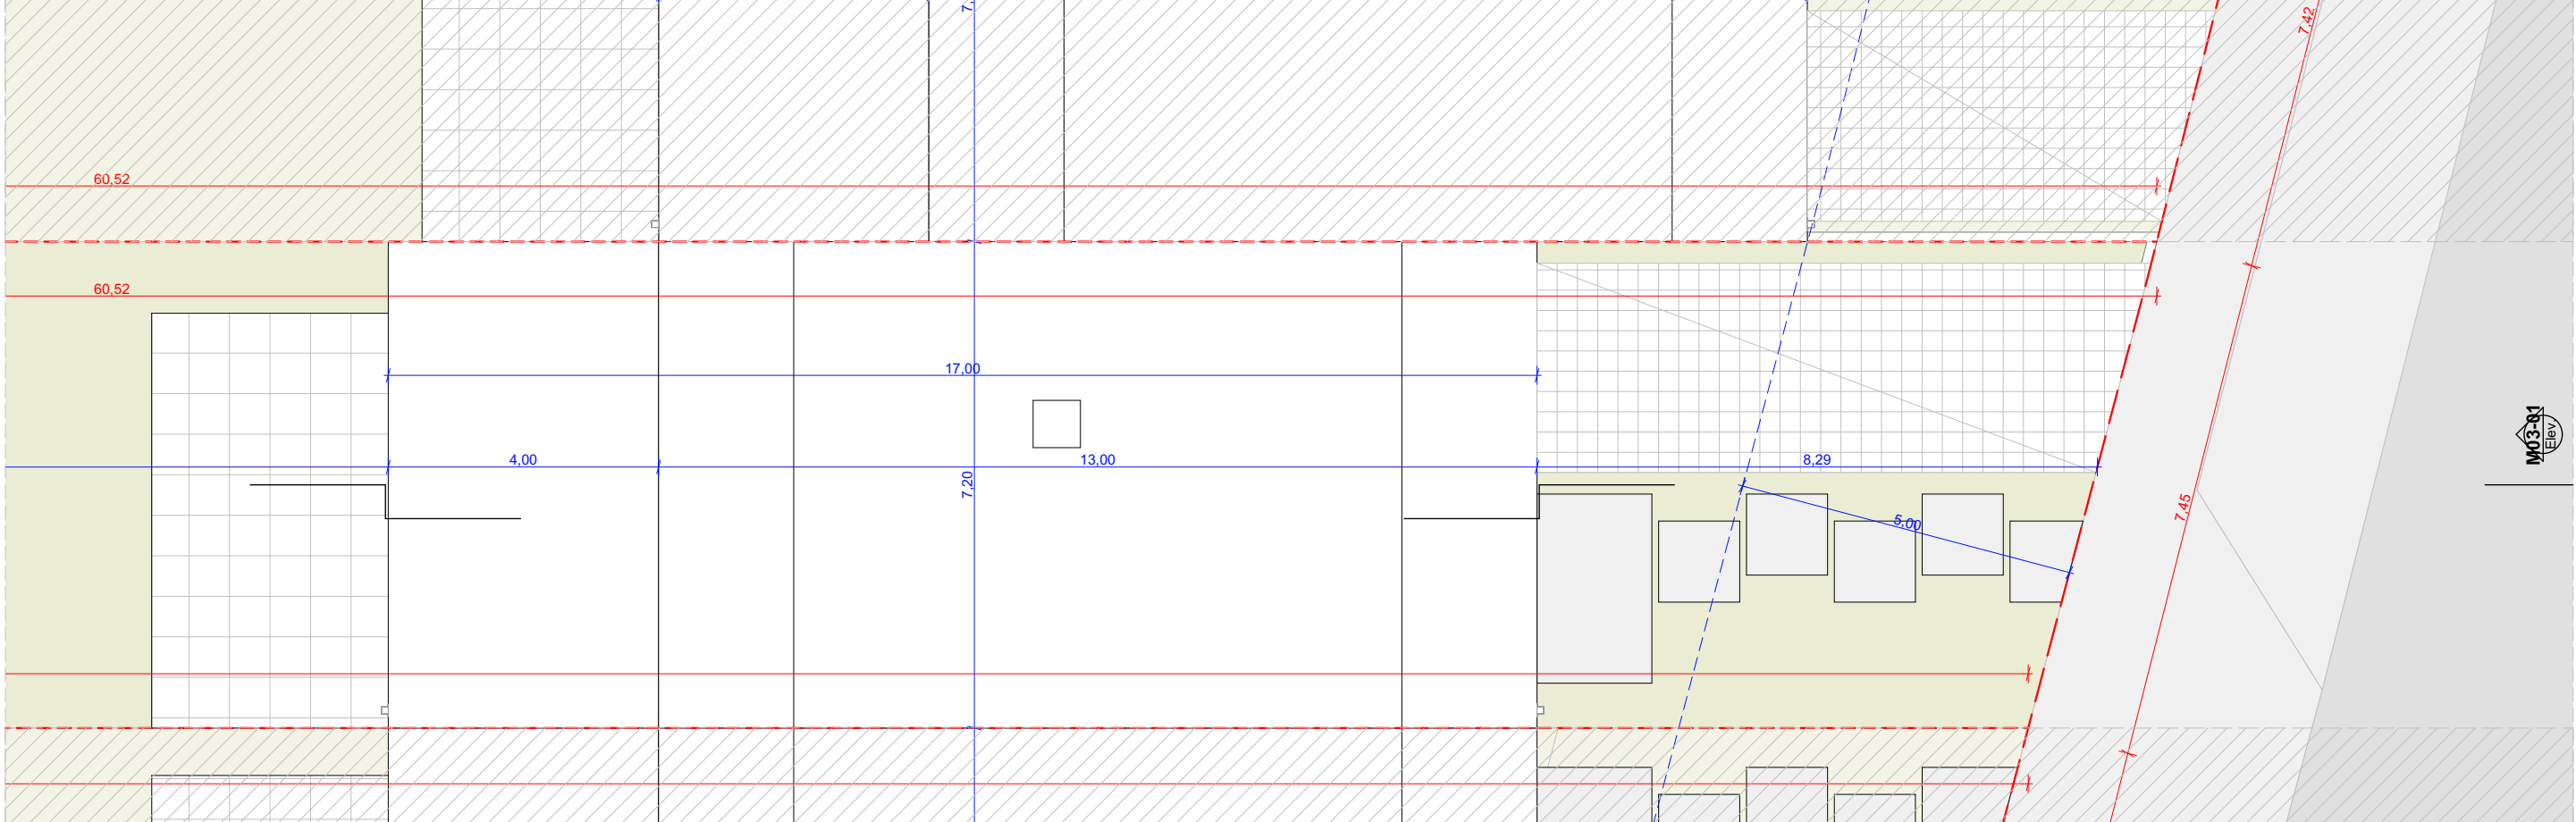


TOITURE

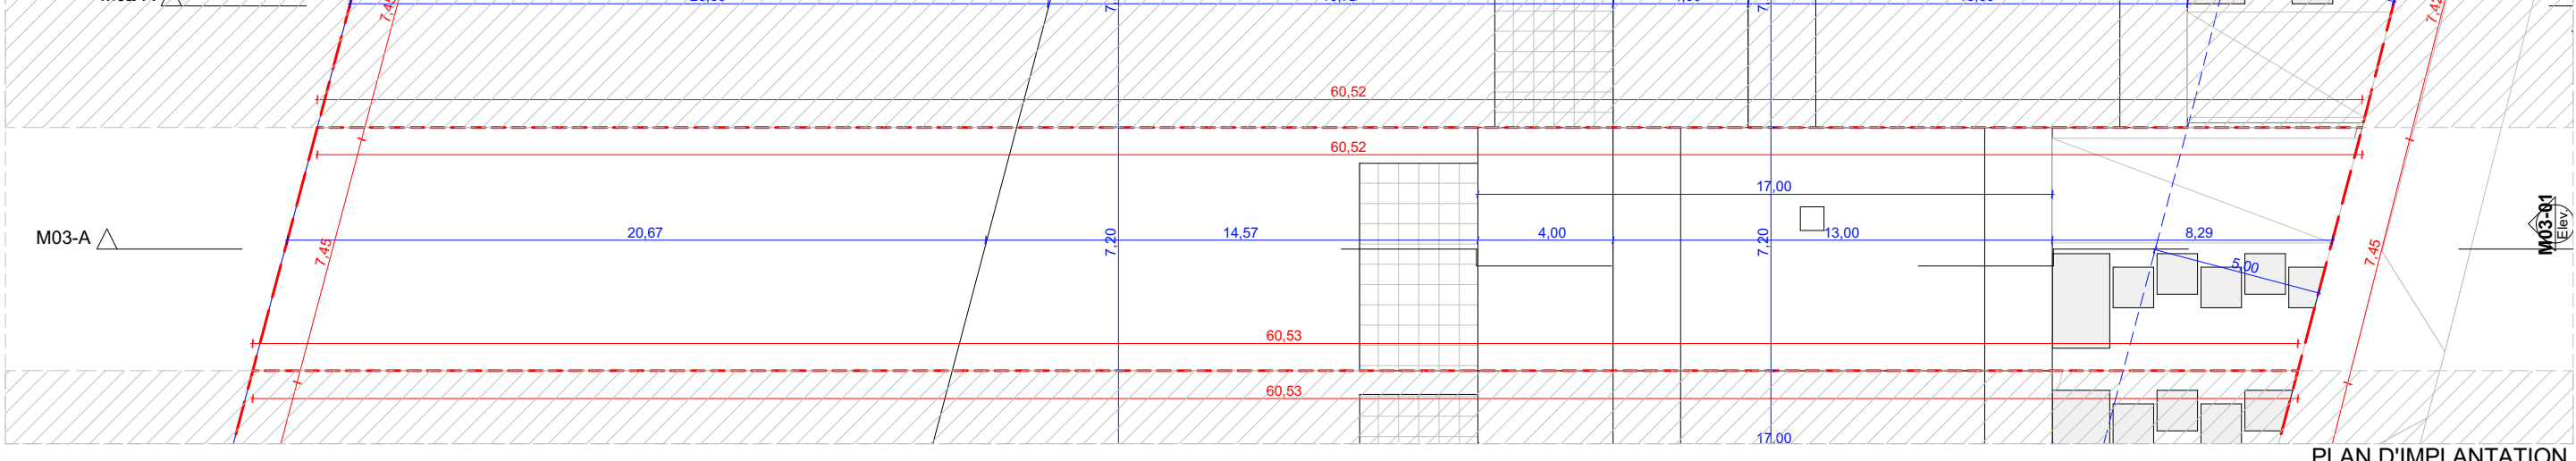


PLAN D'IMPLANTATION

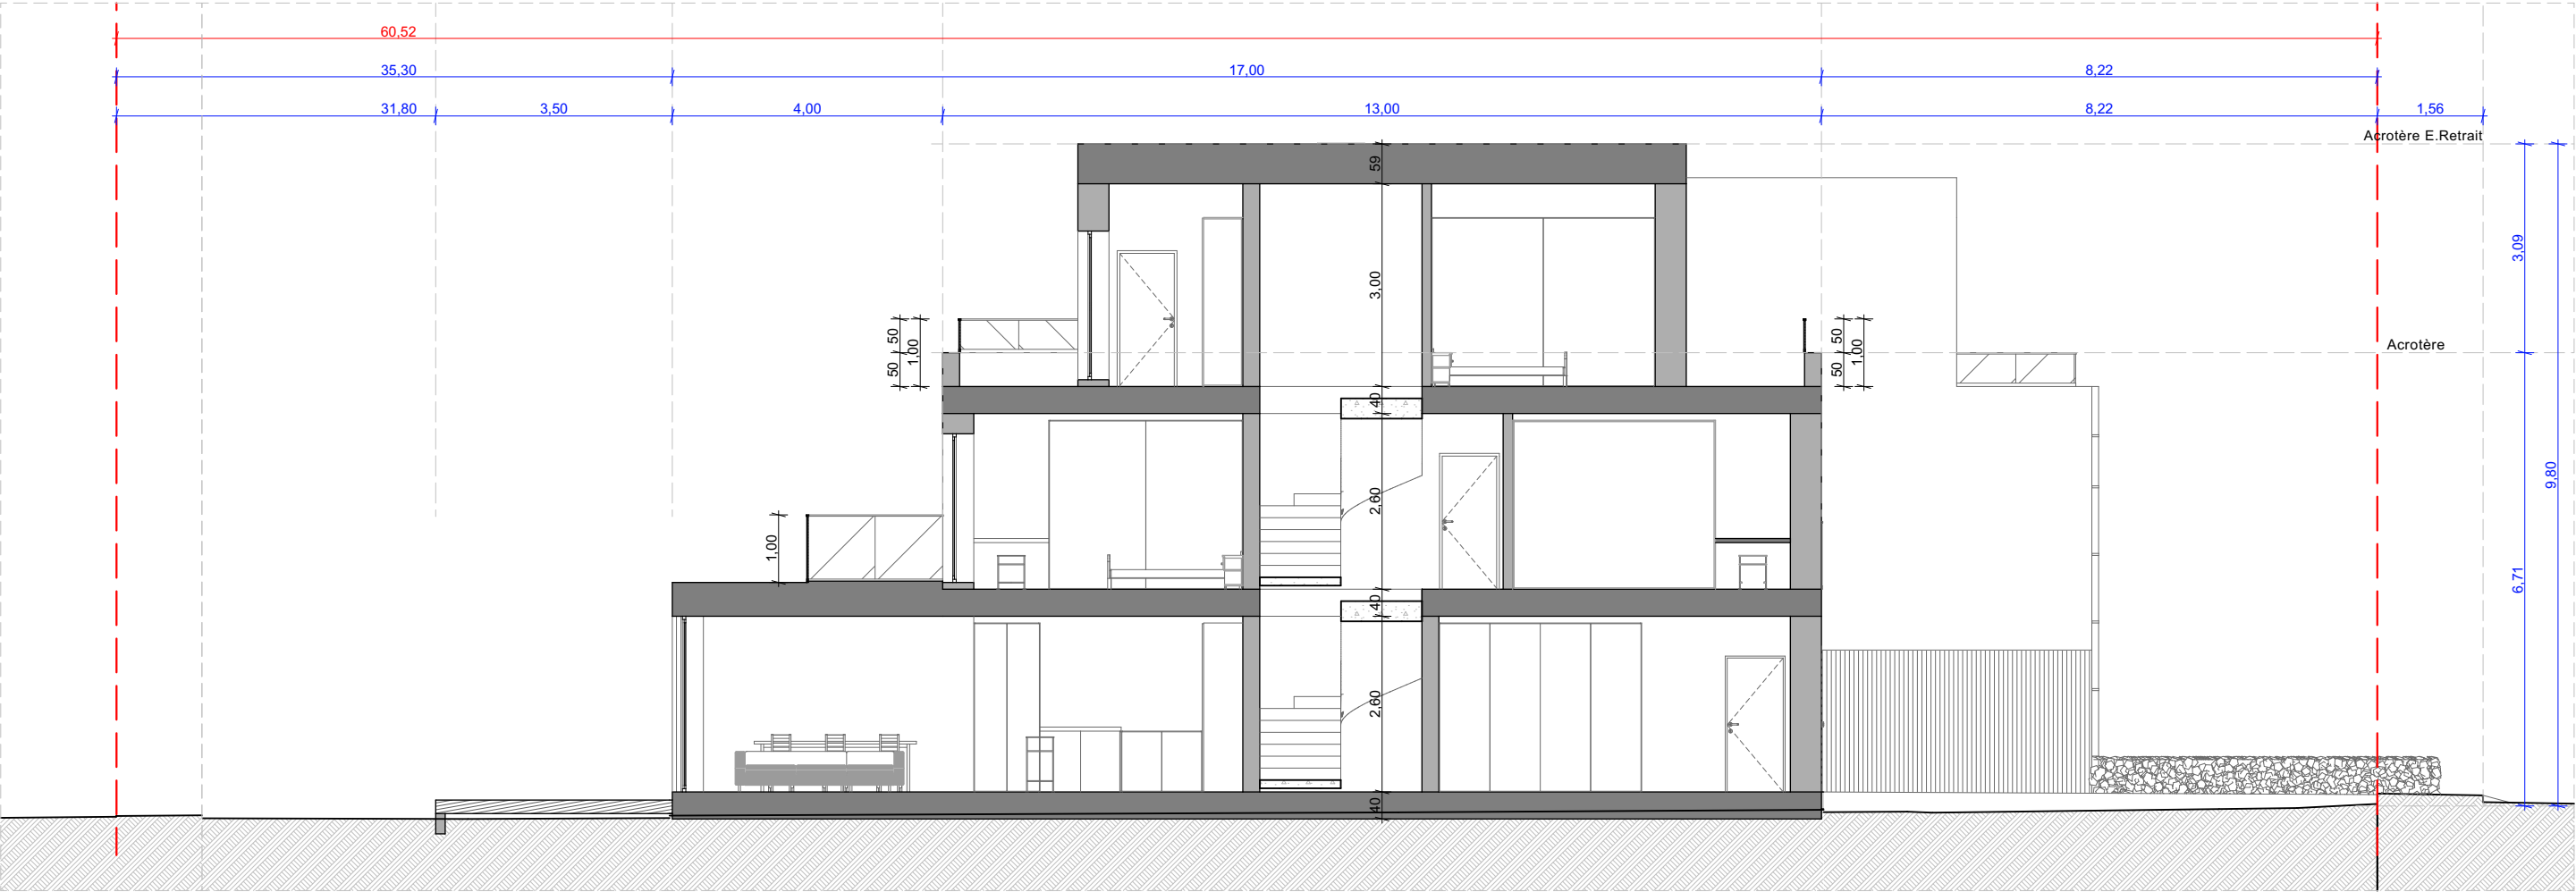

Coupe A

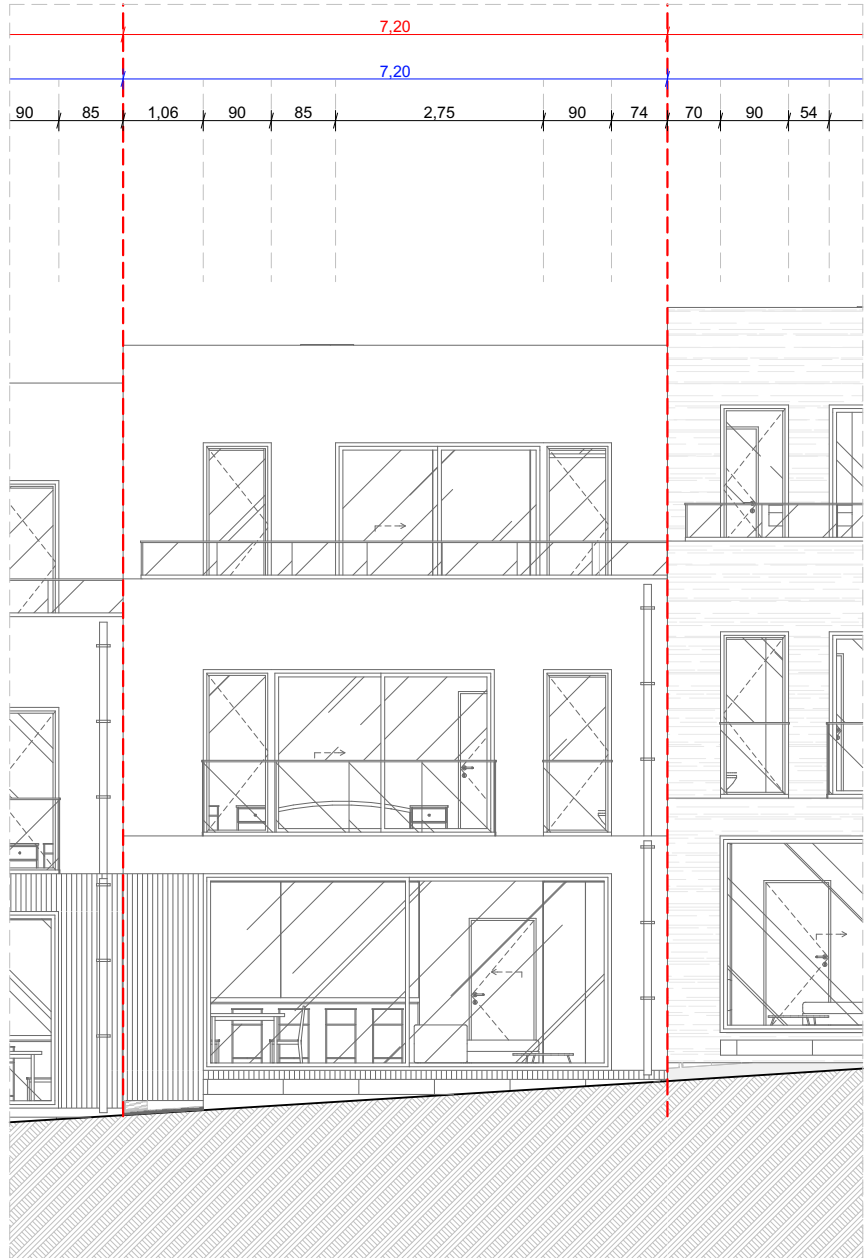

Façade OUEST/Coupe Terrain

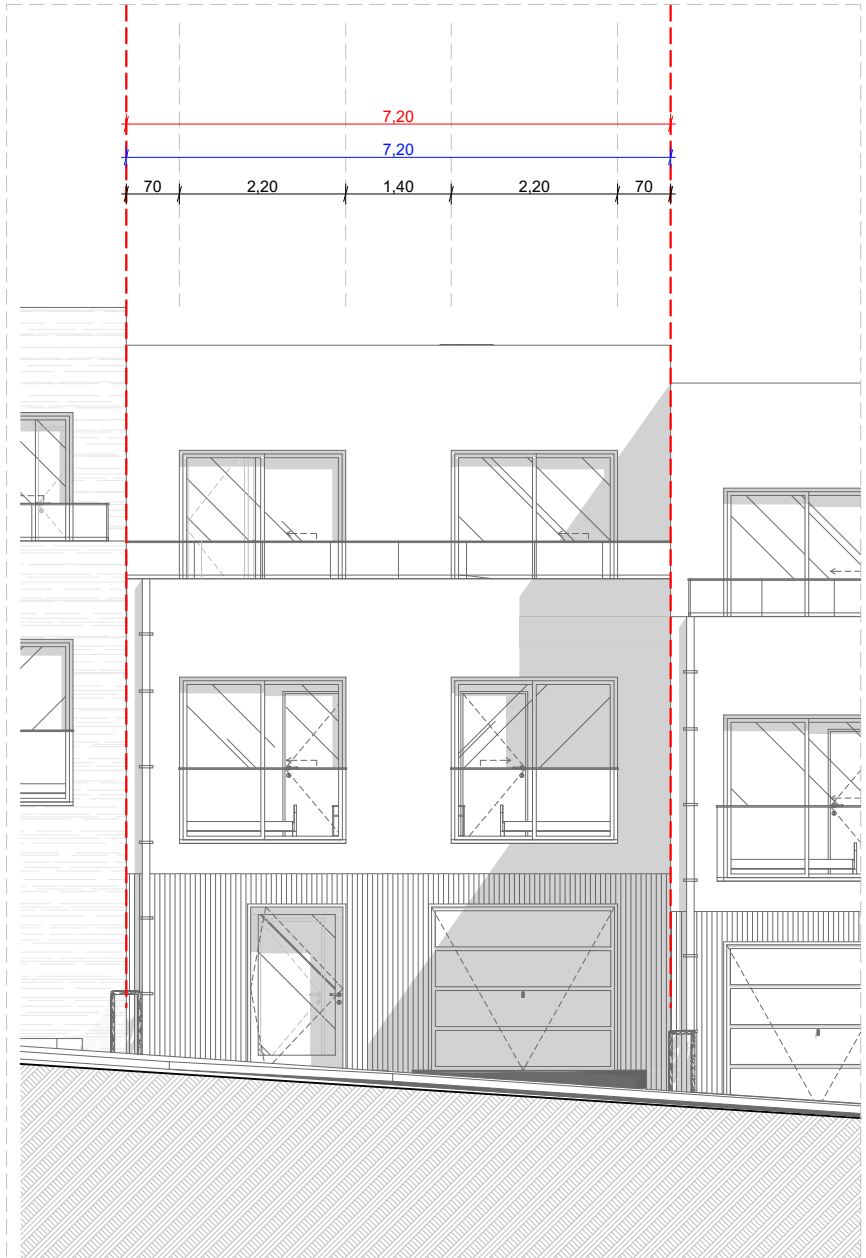

Façade EST



LEGENDE

- Enveloppe thermique
- Enveloppe étanche à l'air
- Limite de propriété
- Construit
- Démolir
- Profilé Terrain existant

- TP - Trottoir public
- SCP - Surface carrossable privée
- EP - Ecoulement d'eaux pluviales
- Installations existantes
- Nouvelles conduites d'eaux usées
- Nouvelles conduites d'eaux pluviales
- Nouvelles conduites de ventilation

- RP Recueil existant d'eaux de pluie
- RP Nouvelle recueil d'eaux de pluie
- RU Recueil existant d'eaux usées
- RU Nouvelle recueil d'eaux usées

TRUST ARCHITECTURE

MATRE D'OUVRAGE: TAL s.r.l. 13a Rue Des Fleurs L-5391 Nospelt

PROJET: Construction d'une maison unifamiliale
Commune: BETZDORF LOT: LOT 03
Section: C d'OLINGEN Address: Widgen - Rue de Flaxweiler à Olingen

TRUST ARCHITECTURE
TAL s.r.l. 13a Rue Des Fleurs L-5391 Nospelt
n°DA/AP/11249 Signature: M. Felix HOLZNER









CONTENU DU PLAN: Situation Projet LOT 03 - M03

REMARQUE: *Les mesures du plan sont à contrôler sur place par l'entrepreneur. *Ces dessins sont la propriété intellectuelle de Trust Architecture
Date: 03/02/2026 Echelle: 1:200, 1:100 Feuille n°: Indice 01 01

Surface Habitable M03			
Etage N°	Zone	2D	Surface
RDC			
01	M03-SH- Hall 01		16,89
02	M03-SH- WC 01		2,92
03	M03- SH- Deb.		3,75
04	M03-SH- Openspace		52,47
05	M03-SH- Escalier 01		2,94
ETAGE 01			
06	M03-SH- Escalier 02		2,95
07	M03-SH- Hall 02		6,79
08	M03-SH- Buanderie		4,90
09	M03-SH- Chambre 01		13,48
10	M03-SH- Chambre 02		13,48
11	M03-SH- Chambre 03		19,74
12	M03-SH- SDB 02		5,38
13	M03-SH- SDB 01		5,34
14	M03-SH- Escalier 03		2,94
ETAGE EN RETRAIT/COMBLES			
15	M03-SH- Escalier 04		2,83
16	M03-SH- Hall 03		2,38
17	M03-SH- Chambre 04		34,29
18	M03-SH- SDB 03		8,34
			201,81 m²



	PROJET: Construction d'une maison unifamiliale					
	Commune:	BETZDORF	LOT :	LOT 03		
	Section:	C d'OLINGEN	Address:	Wildgen - Rue de Flaxweiler à Olingen		
MAITRE D'OUVRAGE: XXX XXX	TRUST ARCHITECTURE TAL s.à rl 13a Rue Des Fleurs +352 30 81 31 info@trustarc.lu L-8391 Nospelt n°OAI:AP/11249 Signature: M. Felix HOLZNER			CONTENU DU PLAN: M03 - CALCULE ET 3D		
REMARQUE:				Date	Échelle	Feuille n.°
*Les mesures du plan sont à contrôler sur place par l'entrepreneur. *L'exécution des plans statiques son à confier à un bureau d'ingénieur.	*Ces dessins sont la propriété intellectuelle de Trust Architecture			03/02/2026		01.8

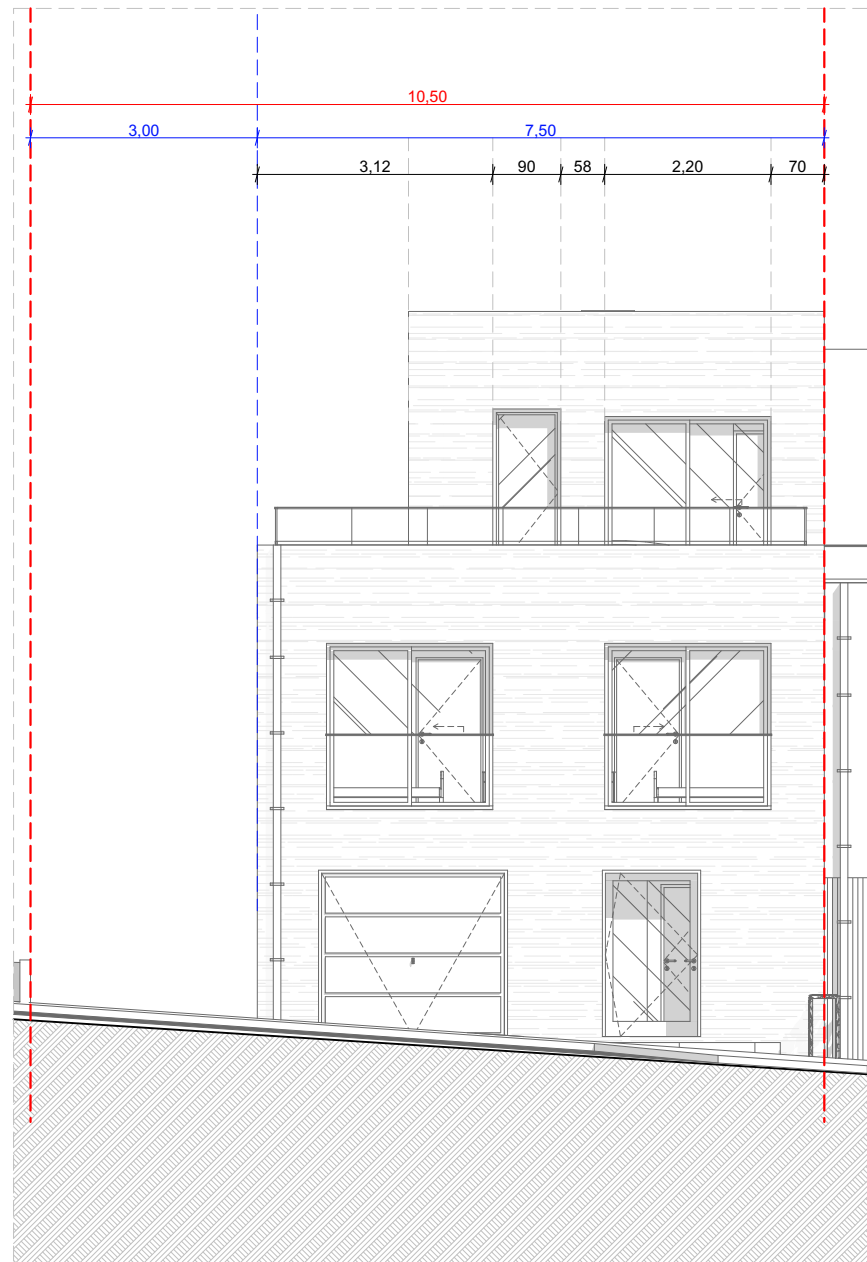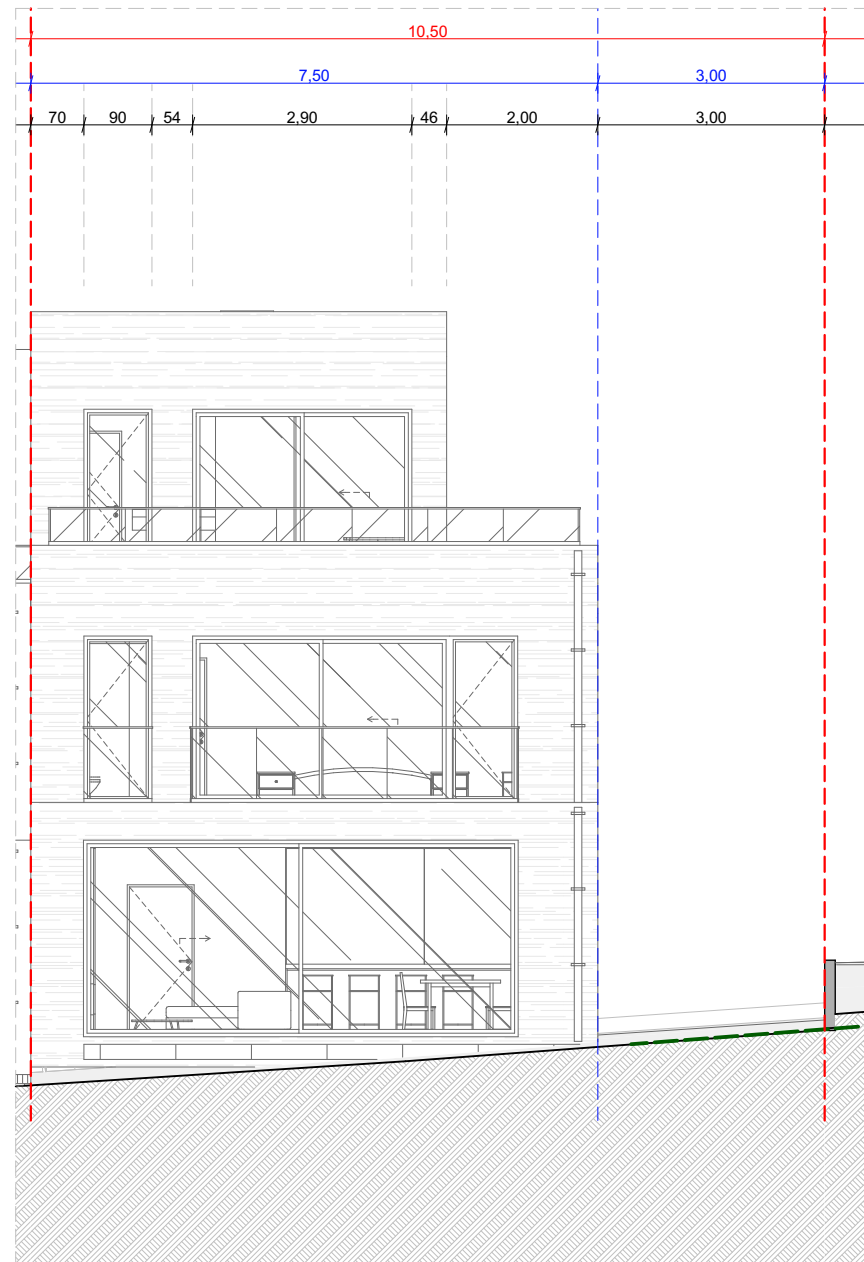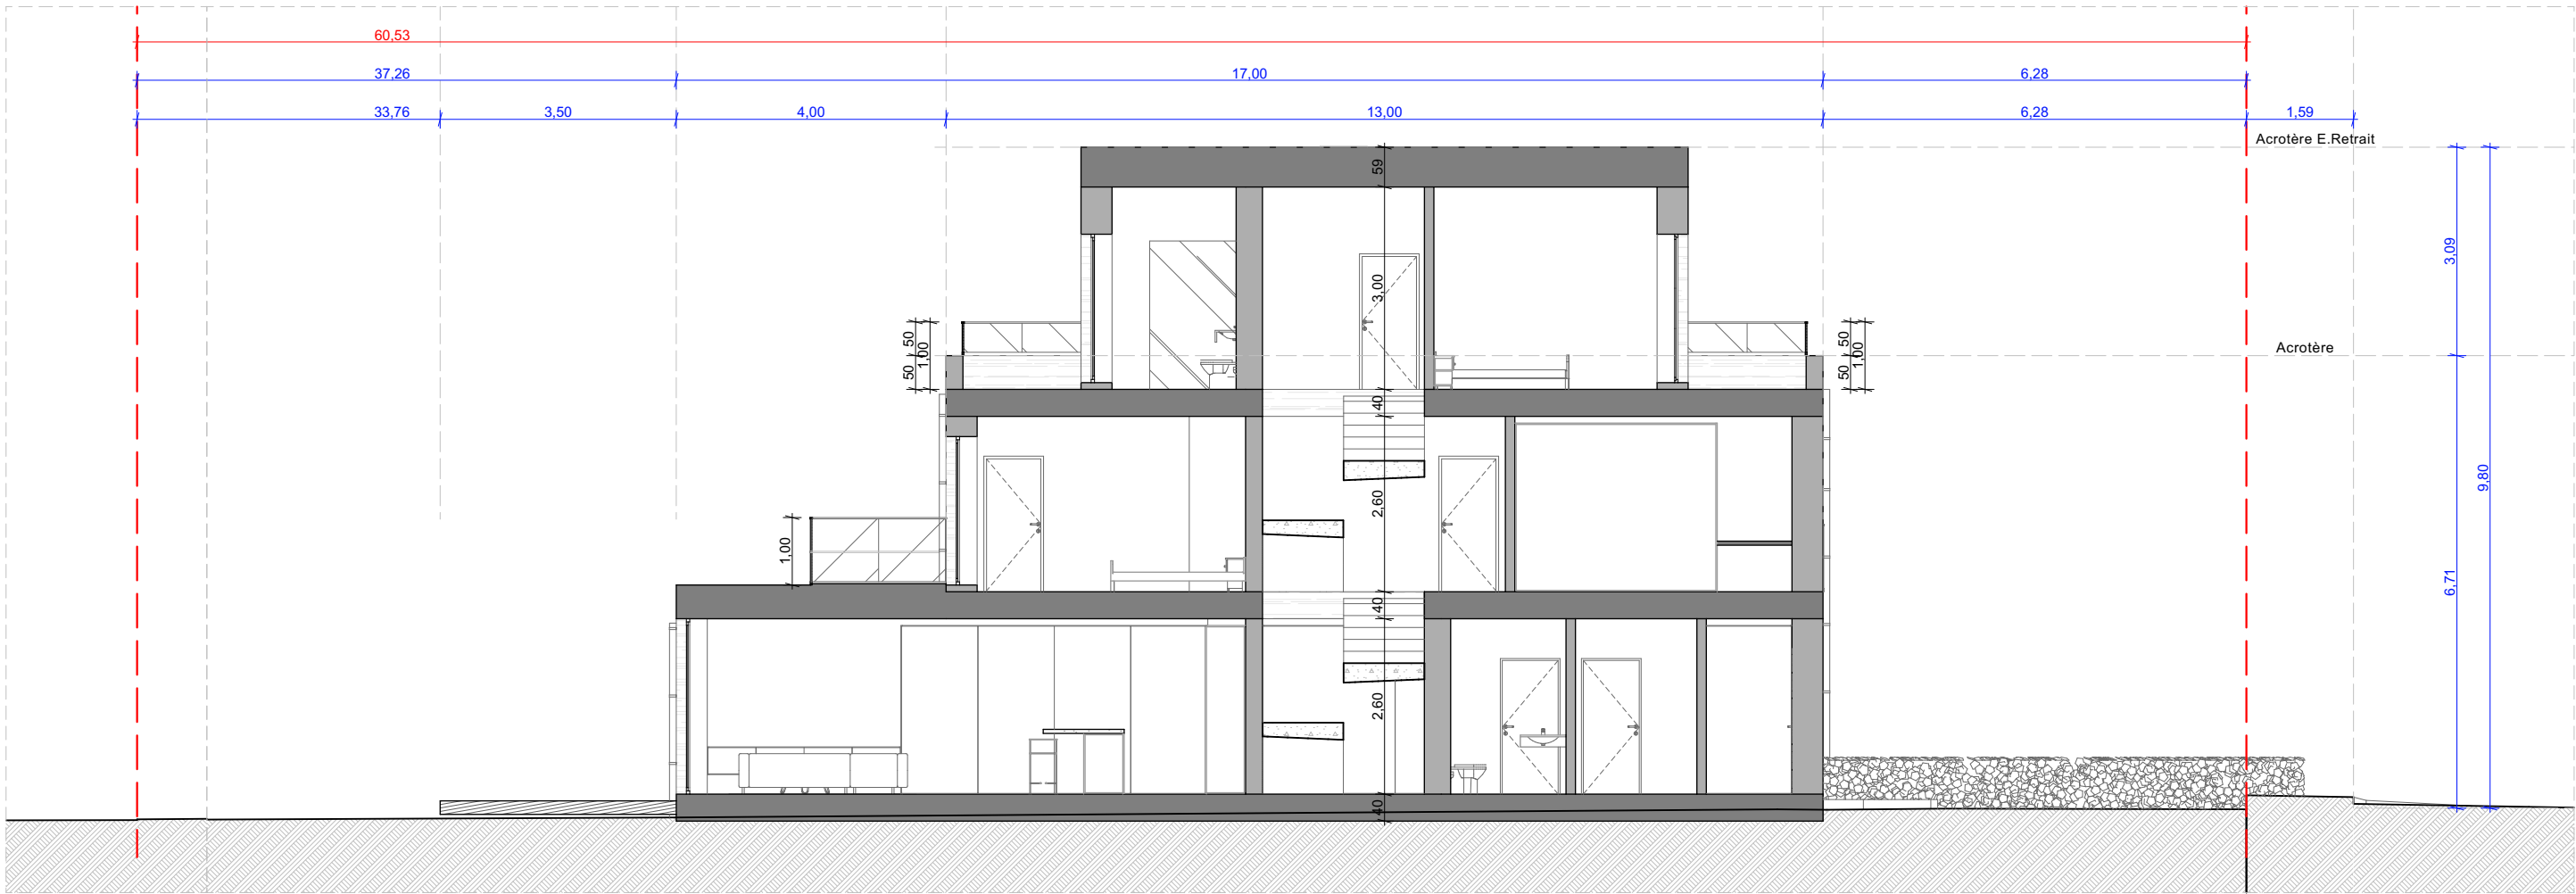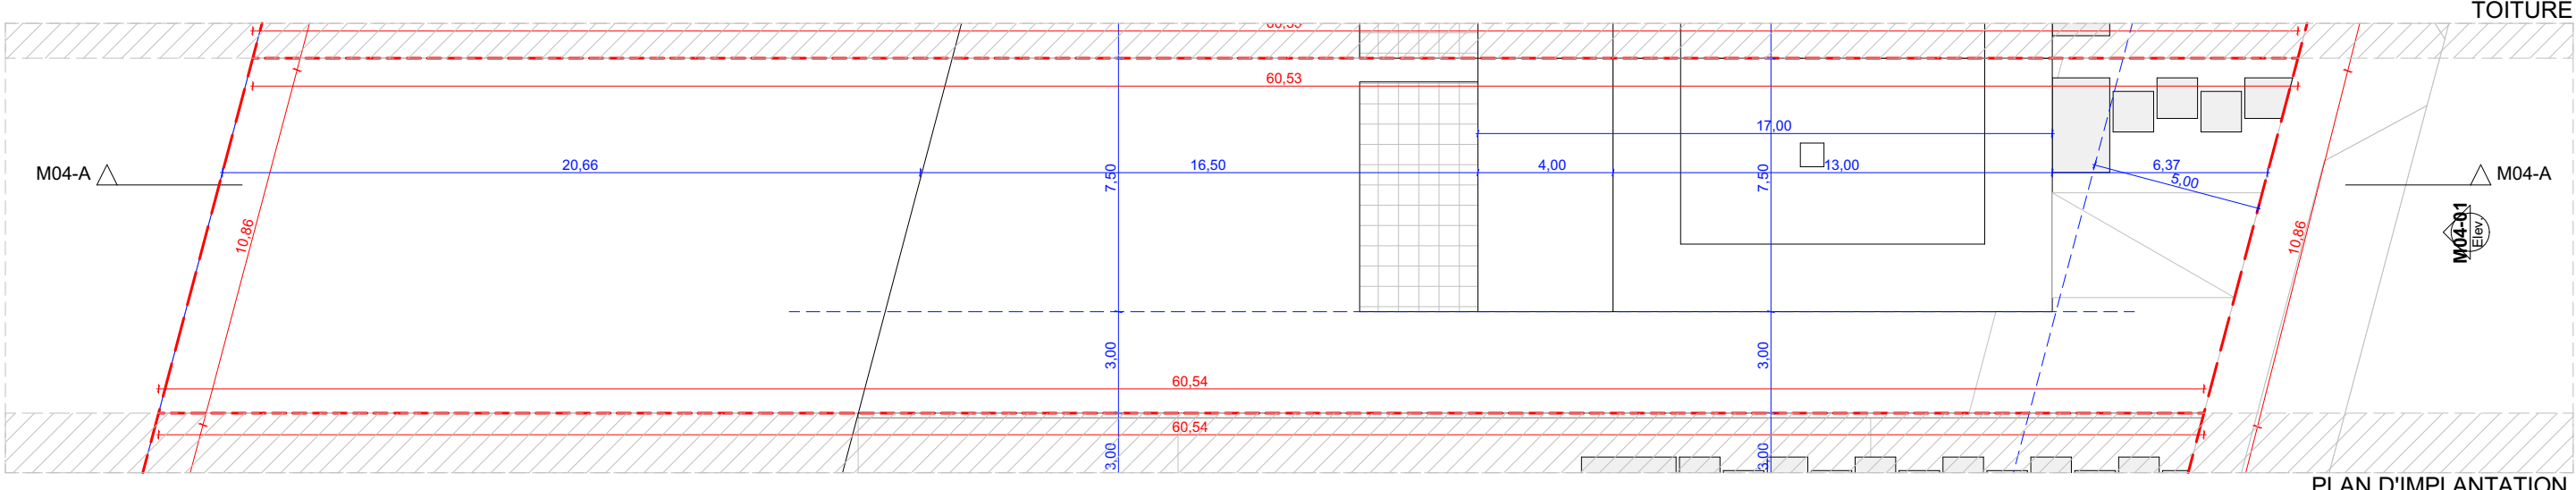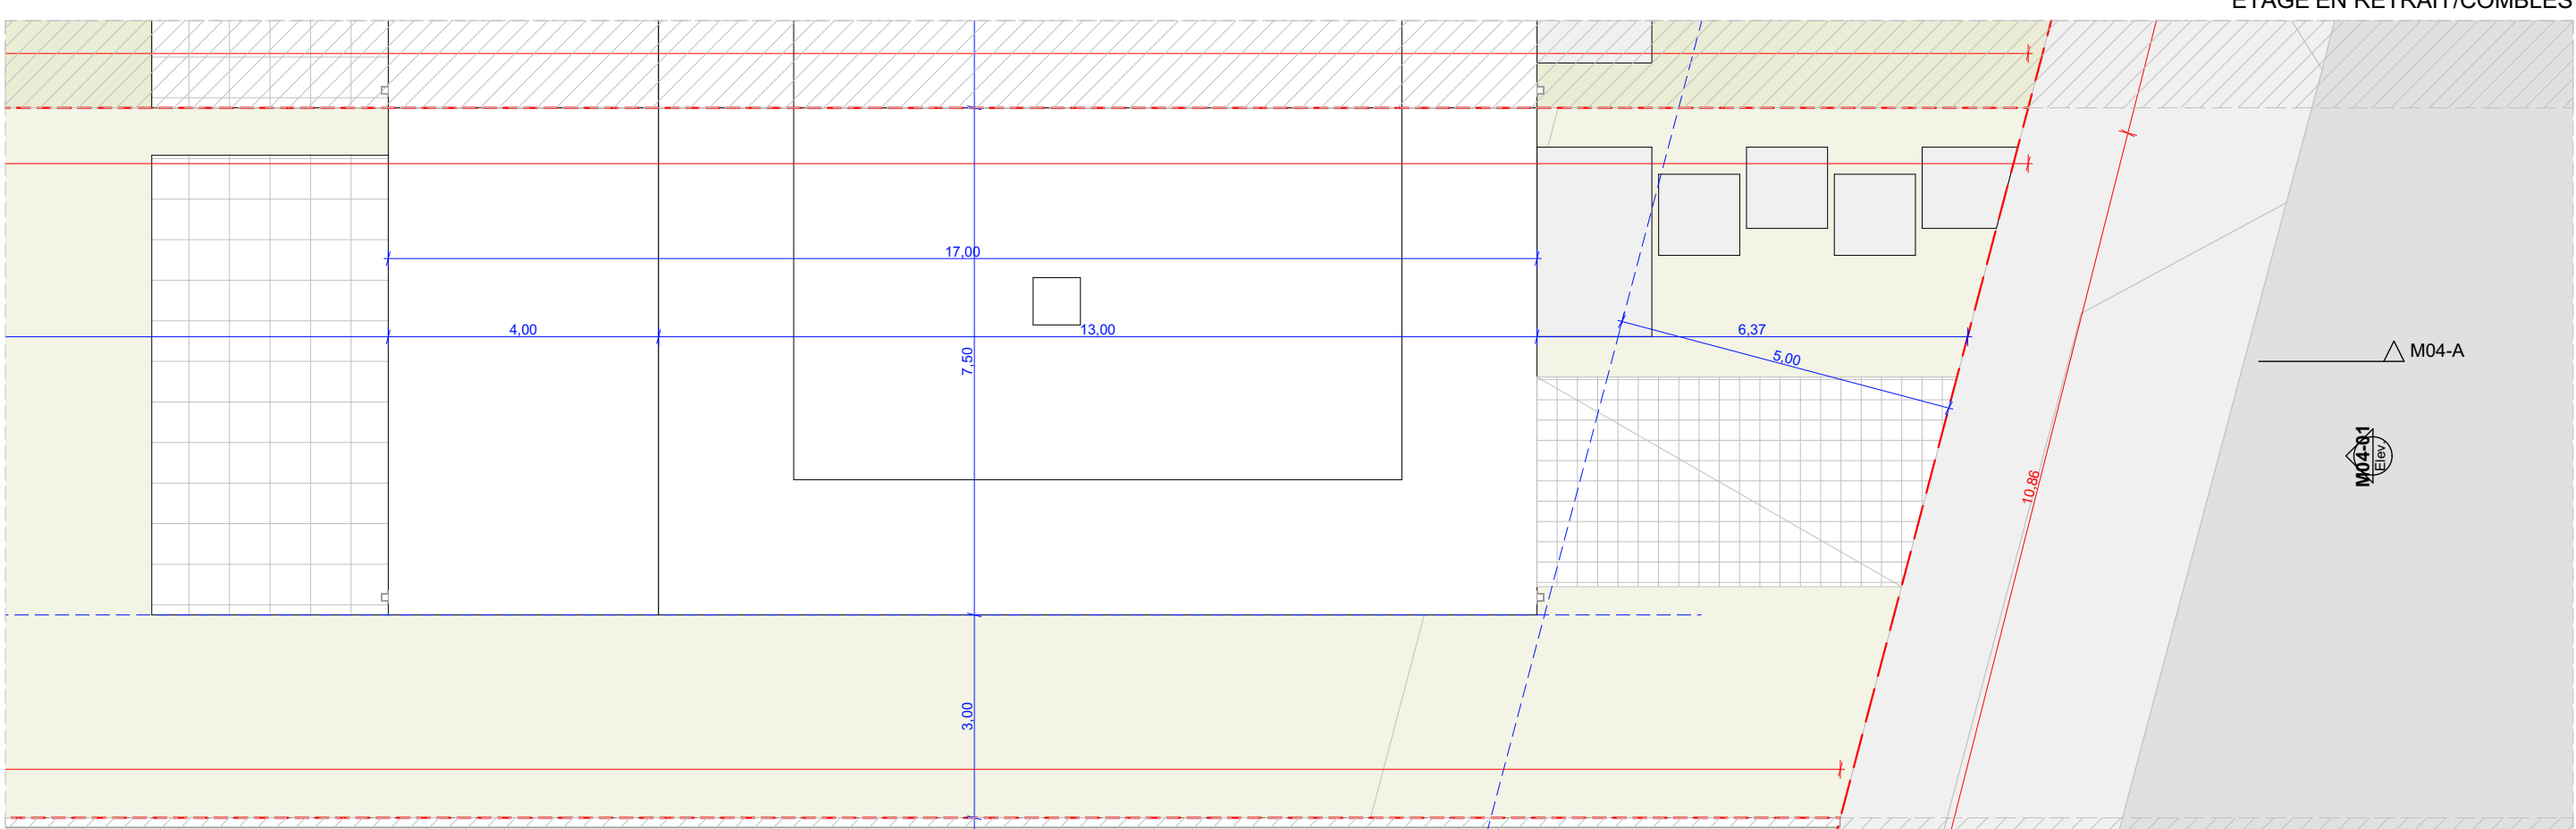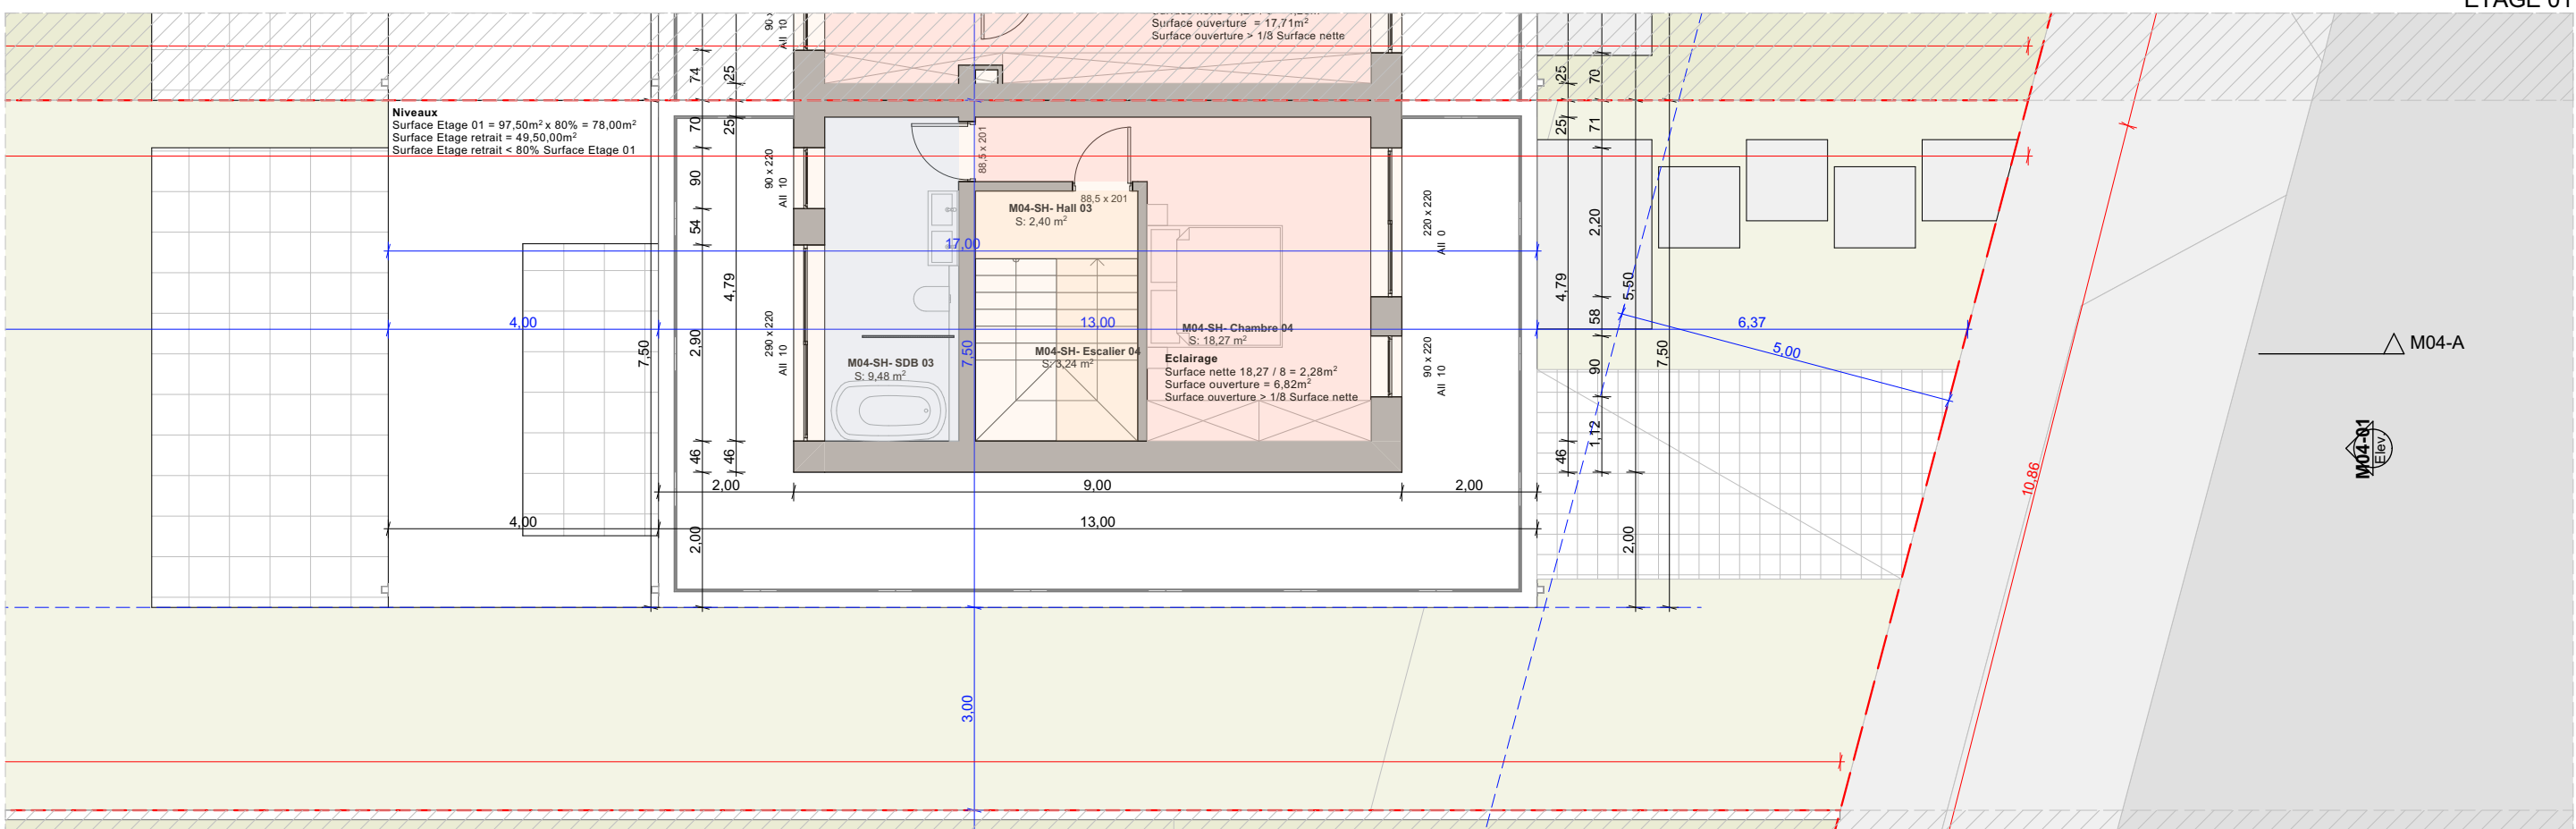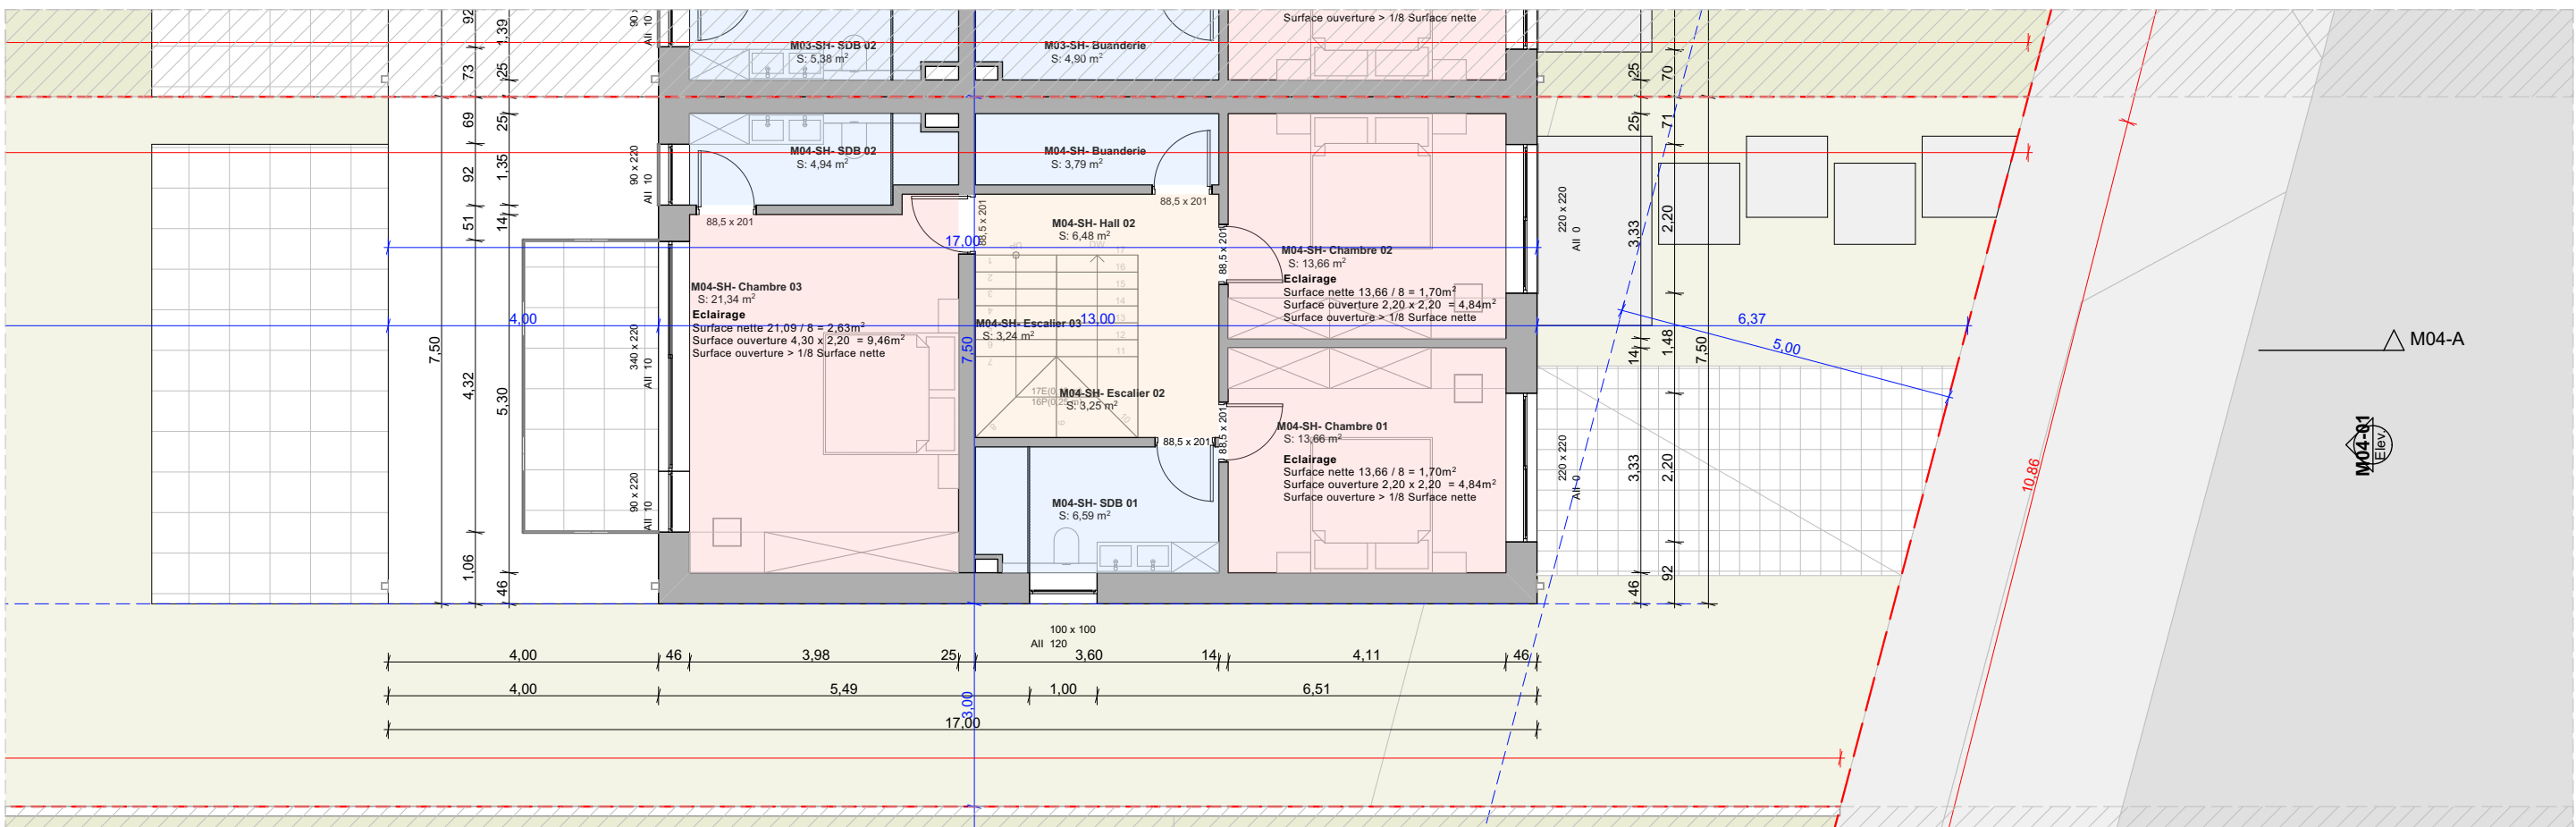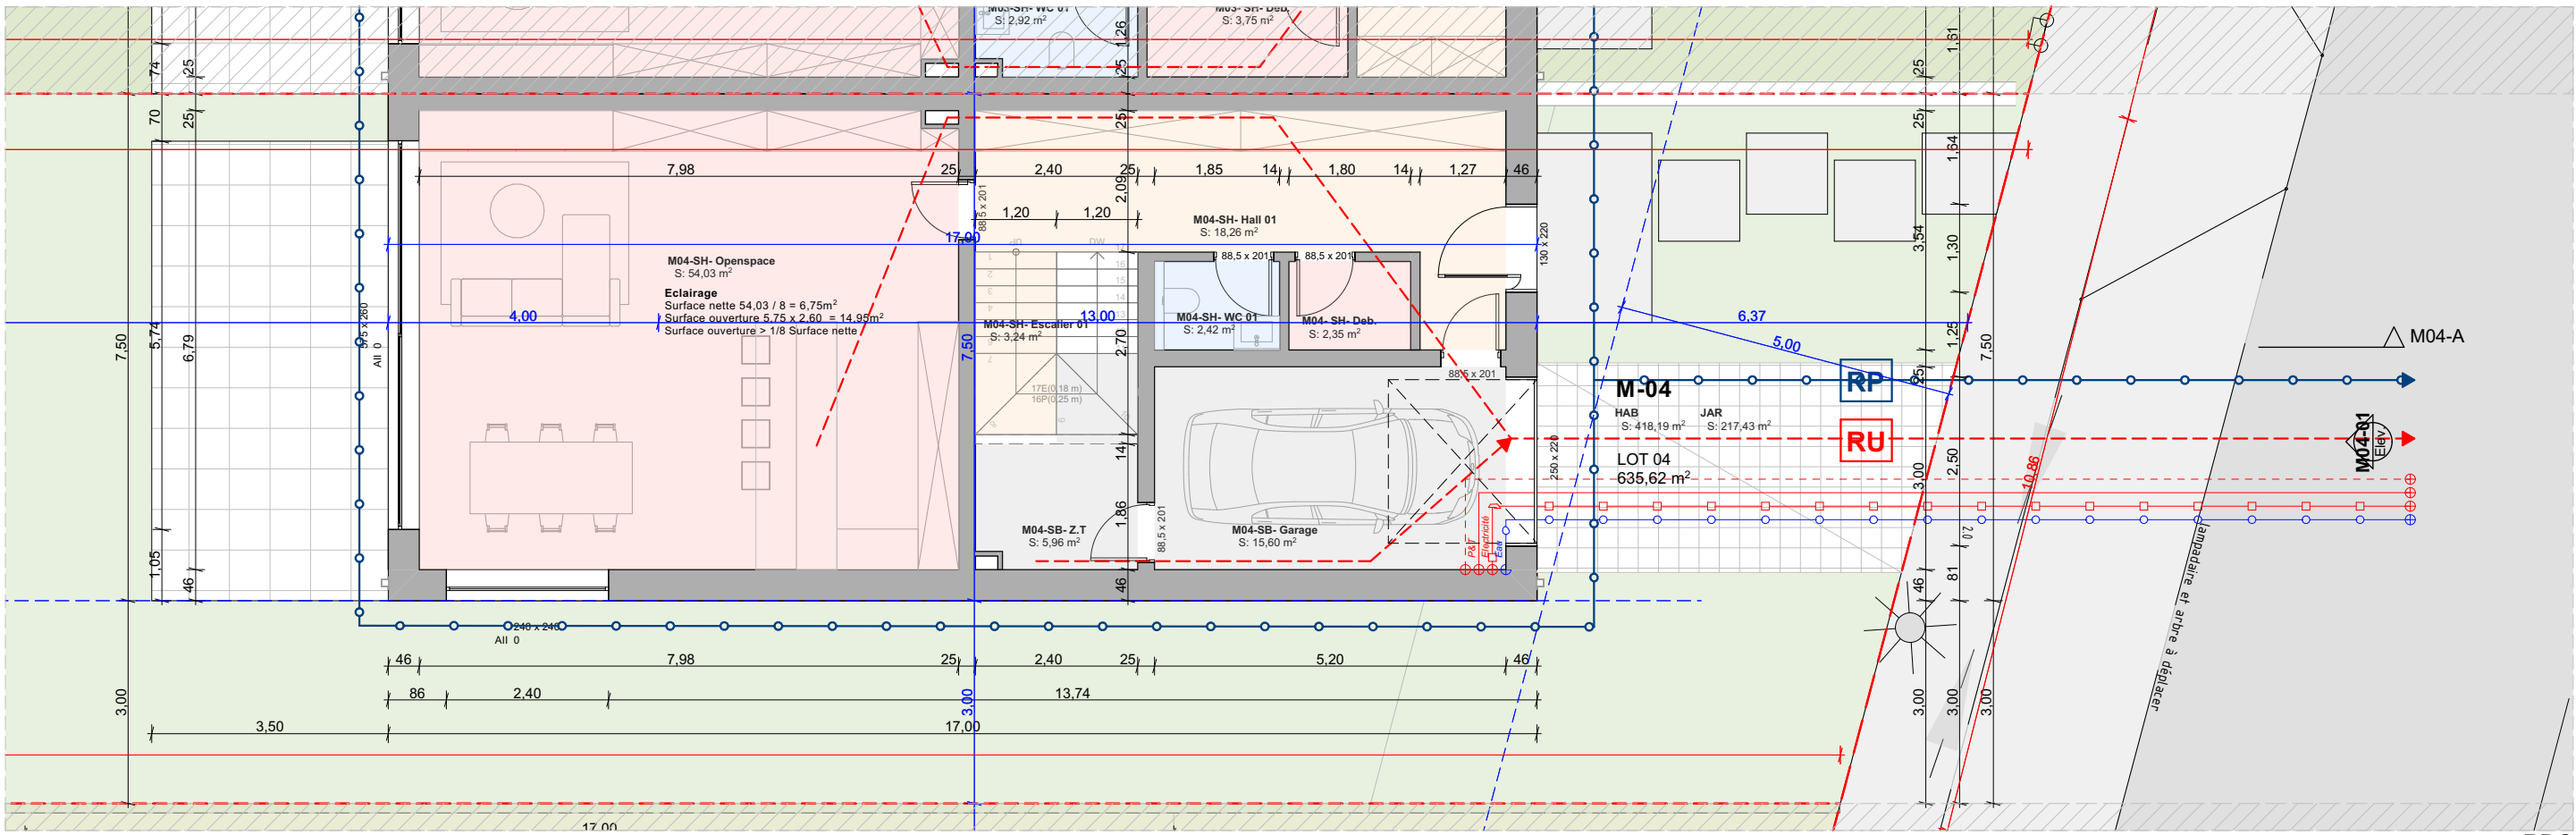







- LÉGENDE**
- Enveloppe thermique
 - Enveloppe étanche à l'air
 - Limite de propriété
 - Construit
 - Démolir
 - Profilé Terrain existant
 - TP - Trottoir public
 - SCP - Surface carrossable privée
 - EP - Ecoulement d'eaux pluviales
 - Installations existantes
 - Nouvelles conduites d'eaux usées
 - Nouvelles conduites d'eaux pluviales
 - Nouvelles conduites de ventilation
 - RP Recueil existant d'eaux de pluie
 - RP Nouvelle recueil d'eaux de pluie
 - RU Recueil existant d'eaux usées
 - RU Nouvelle recueil d'eaux usées

TRUST ARCHITECTURE		PROJET: Construction d'une maison unifamiliale	
Commune: BETZDORF		LOT	LOT 04
Section: C d'OLINGEN		Address:	Wildgen - Rue de Flaixweiler à Ollingen
MAÎTRE D'OUVRAGE:		CONTENU DU PLAN:	
TAL s.r.l.		Situations Proj. LOT 04 - M04	
L-5391 Nospelt		n°DAI/AP/11249	
Signature: M. Felix HOLZNER		Date	03/02/2026
REMARQUE:		Echelle	1:200
"Les mesures du plan sont à contrôler sur place par l'entrepreneur."		Feuille n.°	01
"L'exécution des plans statiques sera à confier à un bureau d'ingénieur."			

Surface Habitable M04			
Etage N°	Zone	2D	Surface
RDC			
01	M04-SH- Hall 01		18,26
02	M04-SH- WC 01		2,42
03	M04- SH- Deb.		2,35
04	M04-SH- Openspace		54,03
05	M04-SH- Escalier 01		3,24
ETAGE 01			
06	M04-SH- Escalier 02		3,25
07	M04-SH- Hall 02		6,48
08	M04-SH- Buanderie		3,79
09	M04-SH- Chambre 01		13,66
10	M04-SH- Chambre 02		13,66
11	M04-SH- Chambre 03		21,34
12	M04-SH- SDB 02		4,94
13	M04-SH- SDB 01		6,59
14	M04-SH- Escalier 03		3,24
ETAGE EN RETRAIT/COMBLES			
15	M04-SH- Escalier 04		3,24
16	M04-SH- Hall 03		2,40
17	M04-SH- Chambre 04		18,27
18	M04-SH- SDB 03		9,48
			190,64 m²




	PROJET: Construction d'une maison unifamiliale		
	Commune: BETZDORF	LOT : LOT 04	
	Section: C d'OLINGEN	Adress: Wildgen - Rue de Flaxweiler à Olingen	
MAITRE D'OUVRAGE: XXX XXX	TRUST ARCHITECTURE TAL s.à rl 13a Rue Des Fleurs L-8391 Nospelt		CONTENU DU PLAN: M04 - CALCULE ET 3D
	+352 30 81 31 n°OAI:AP/11249	info@trustarc.lu Signature: M. Felix HOLZNER	
REMARQUE:			Date
*Les mesures du plan sont à contrôler sur place par l'entrepreneur. *L'exécution des plans statiques son à confier à un bureau d'ingénieur.	*Ces dessins sont la propriété intellectuelle de Trust Architecture		03/02/2026
		Échelle	Feuille n.°
			01.10

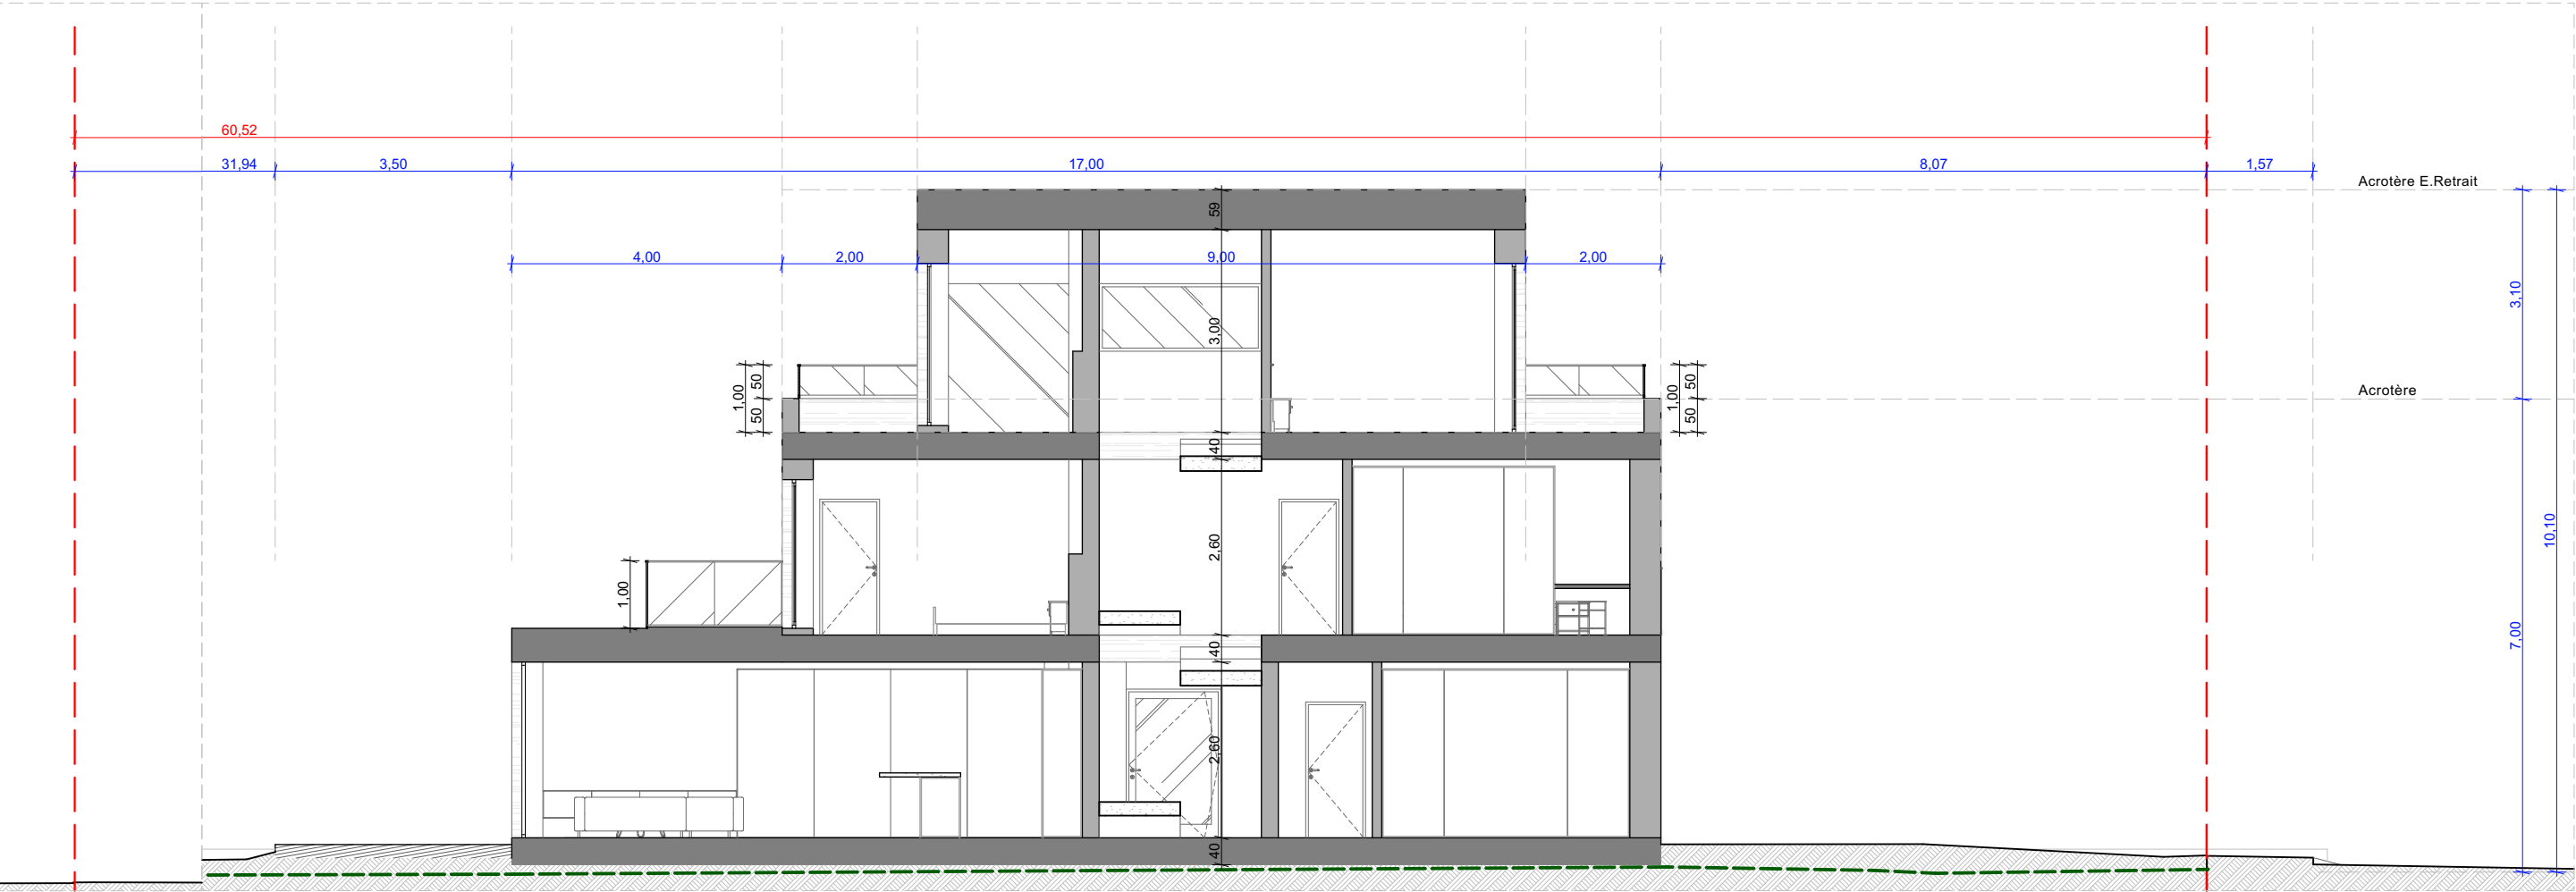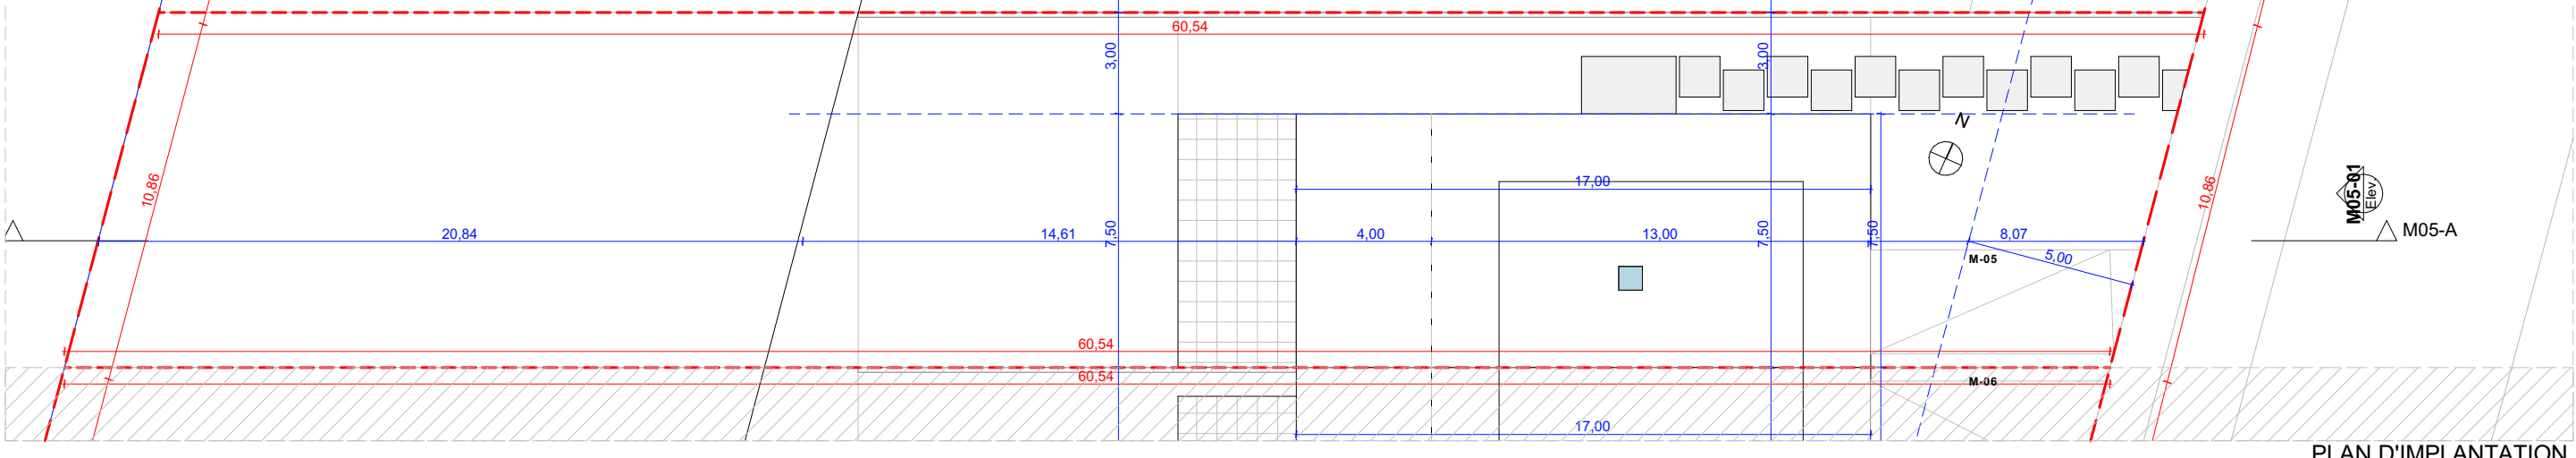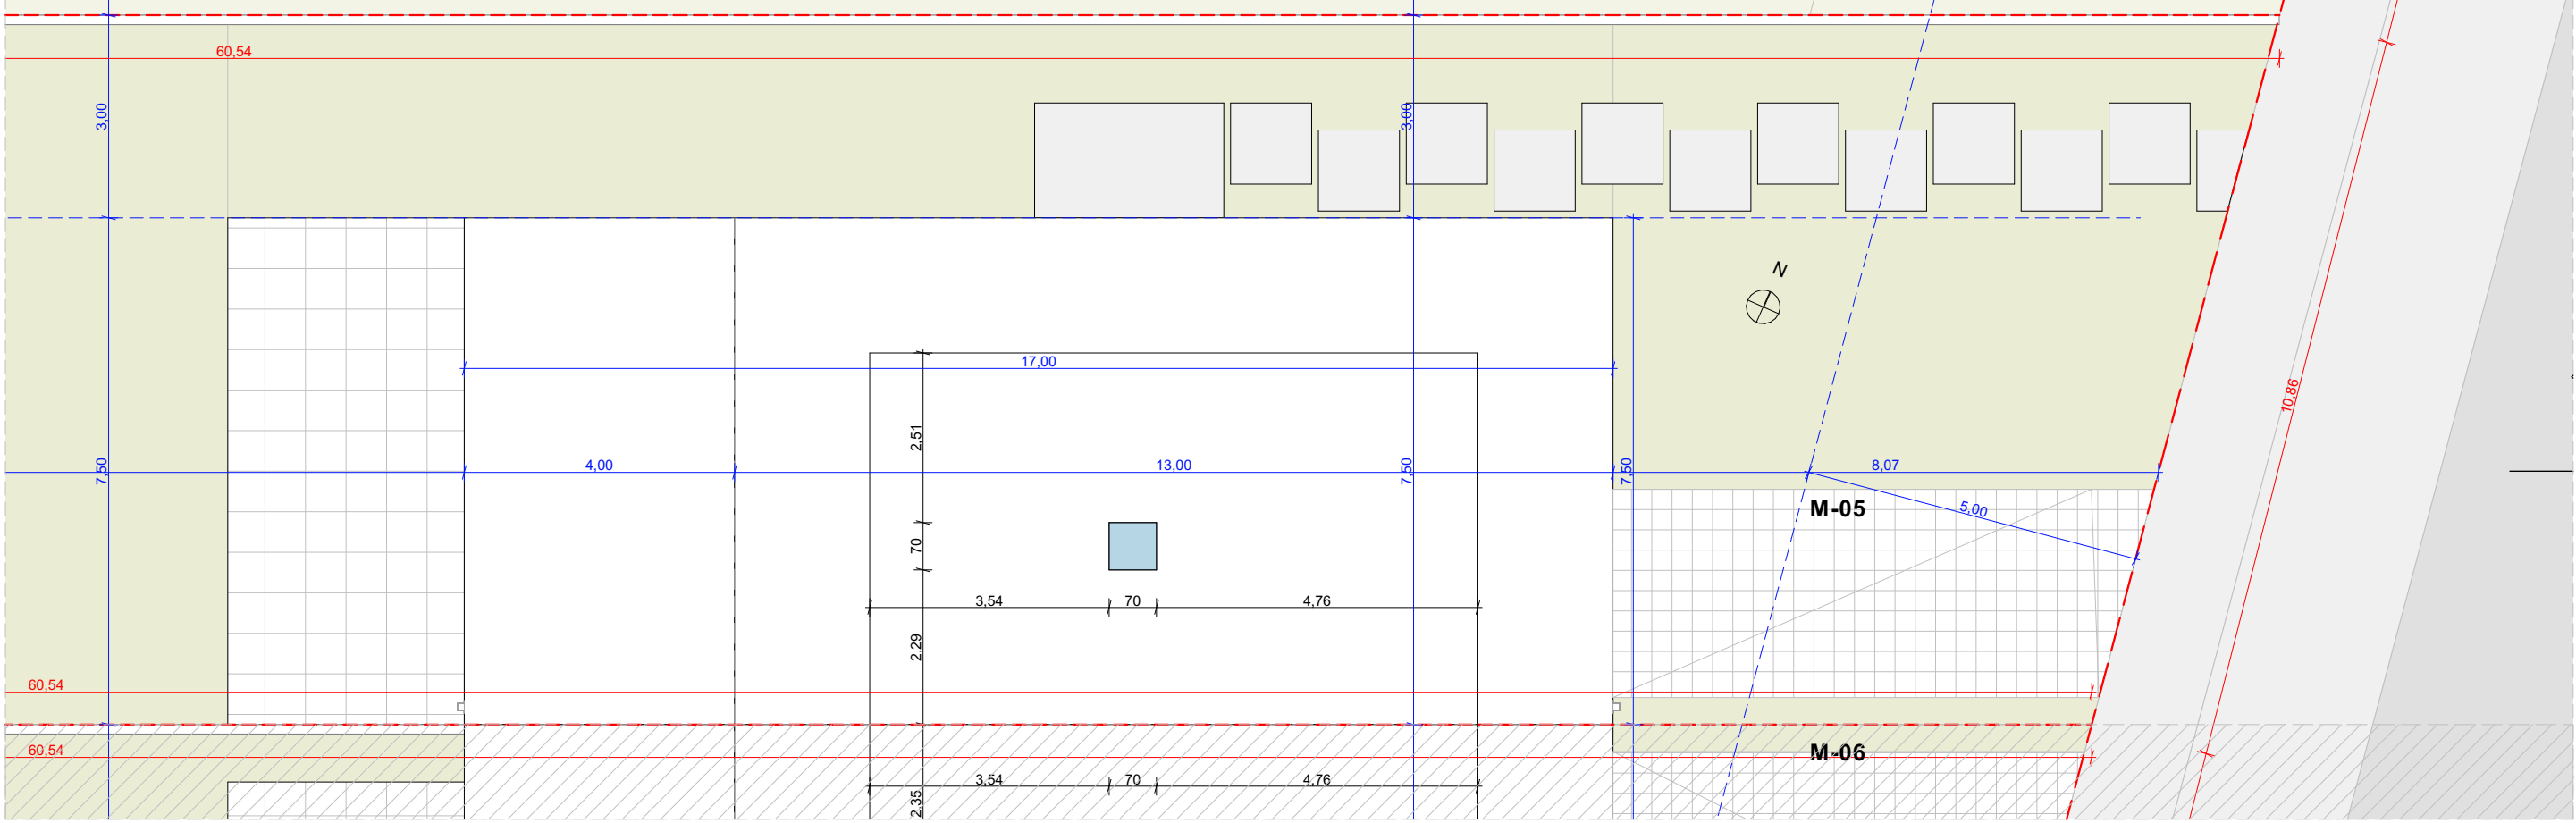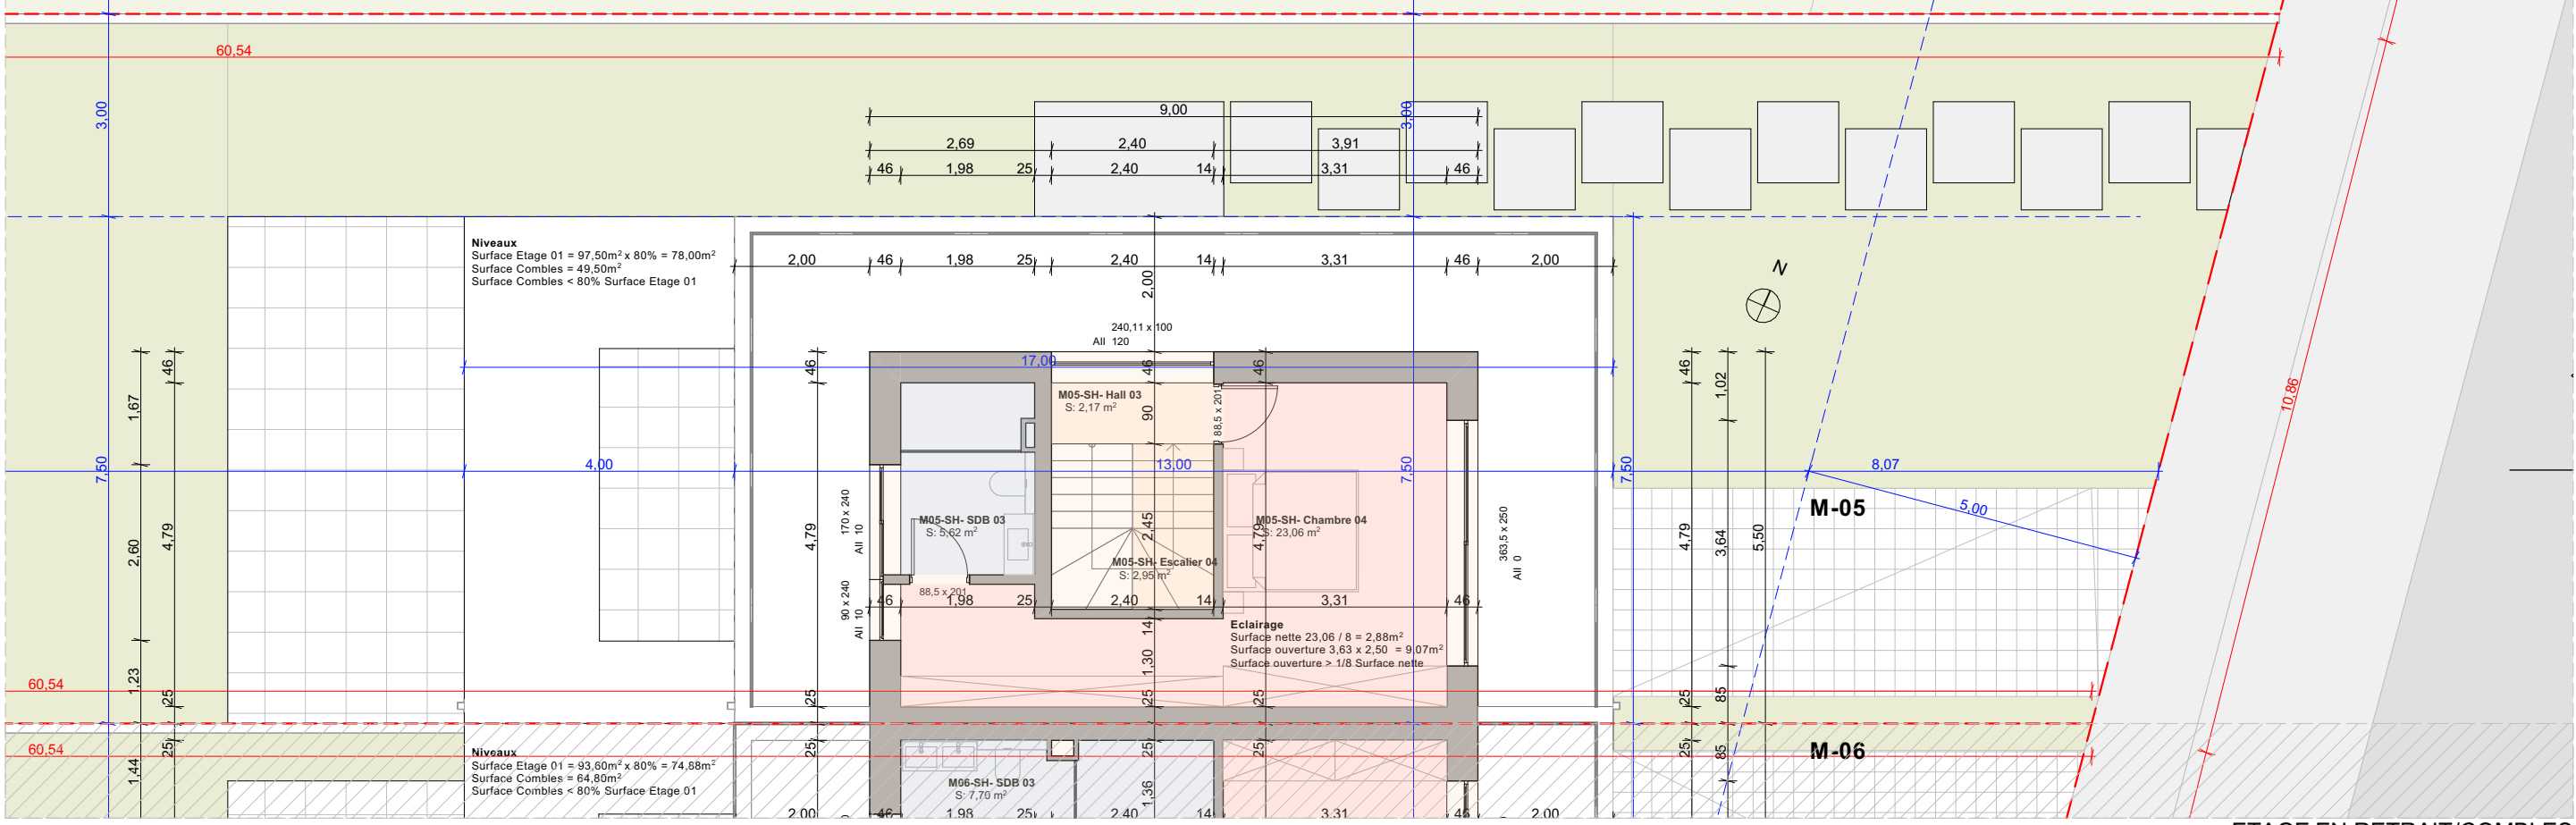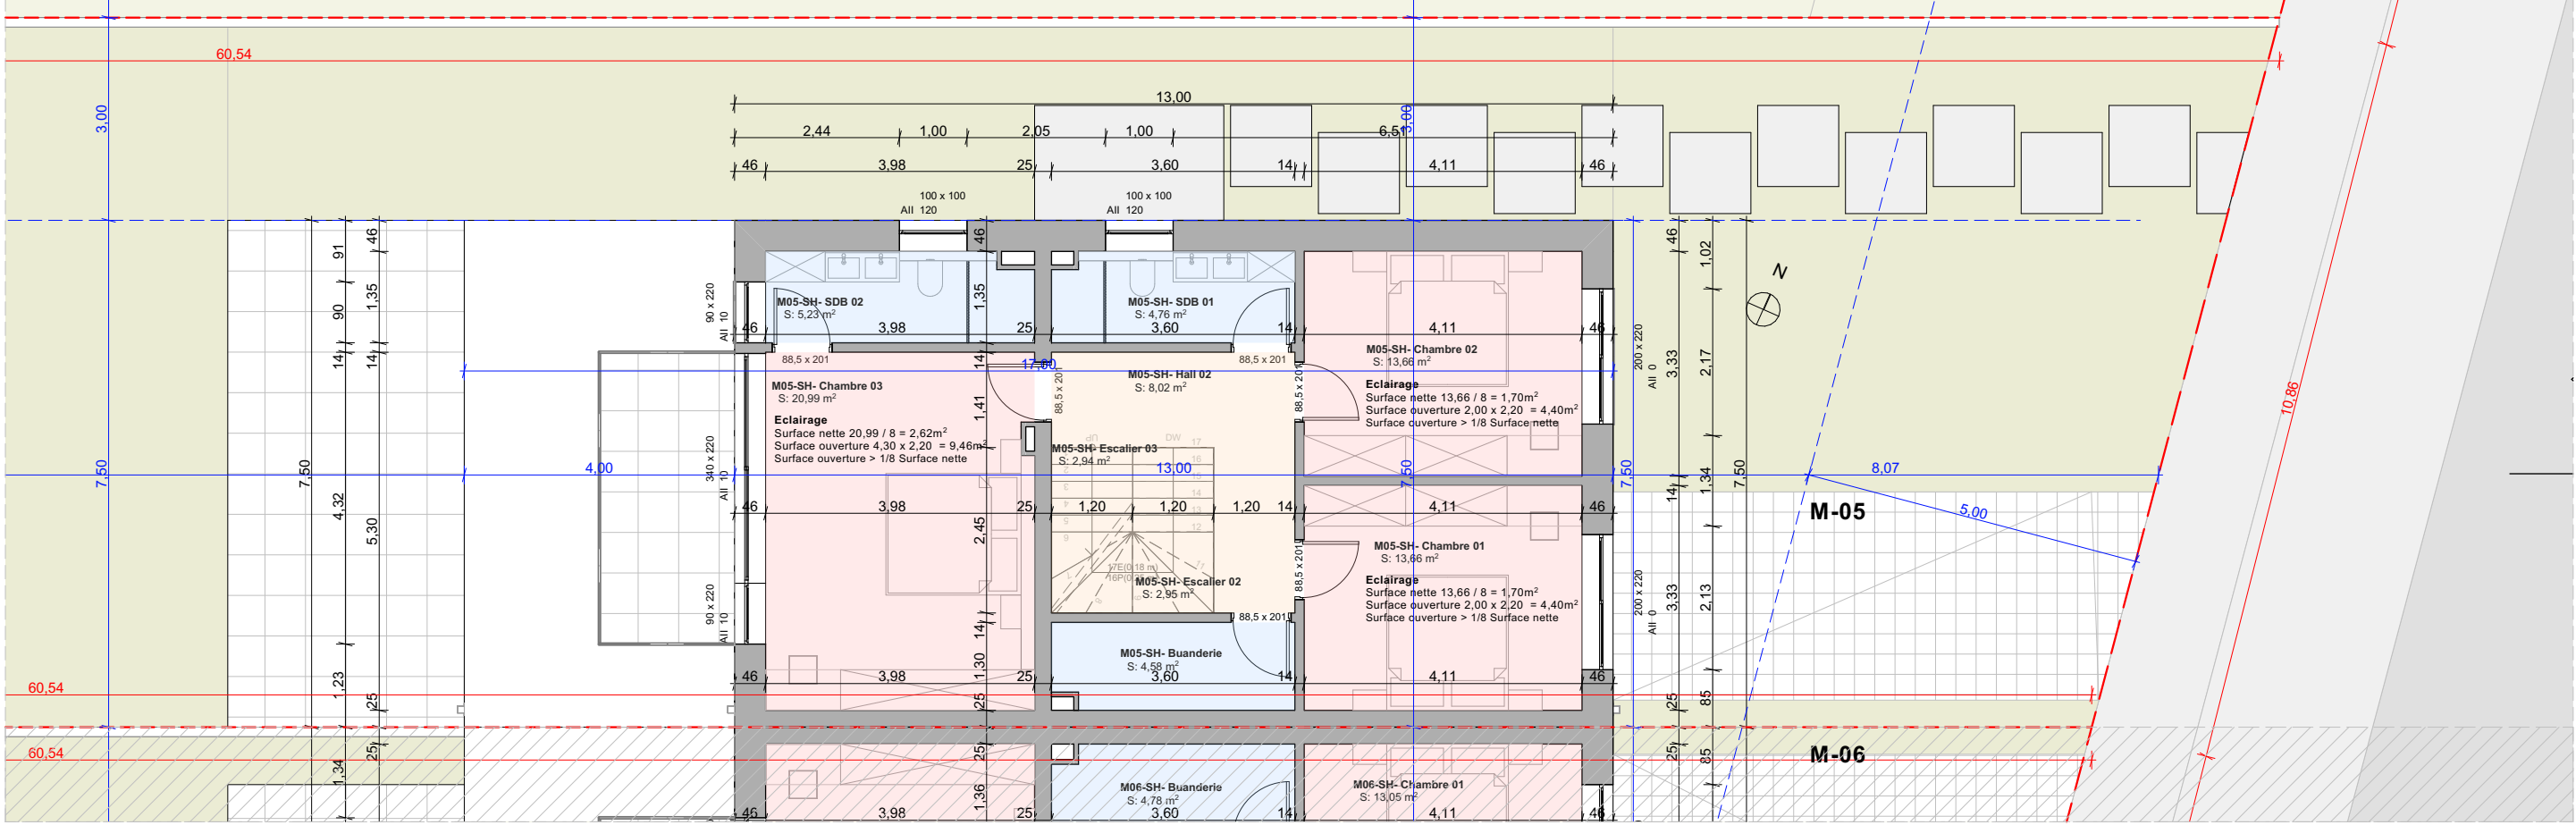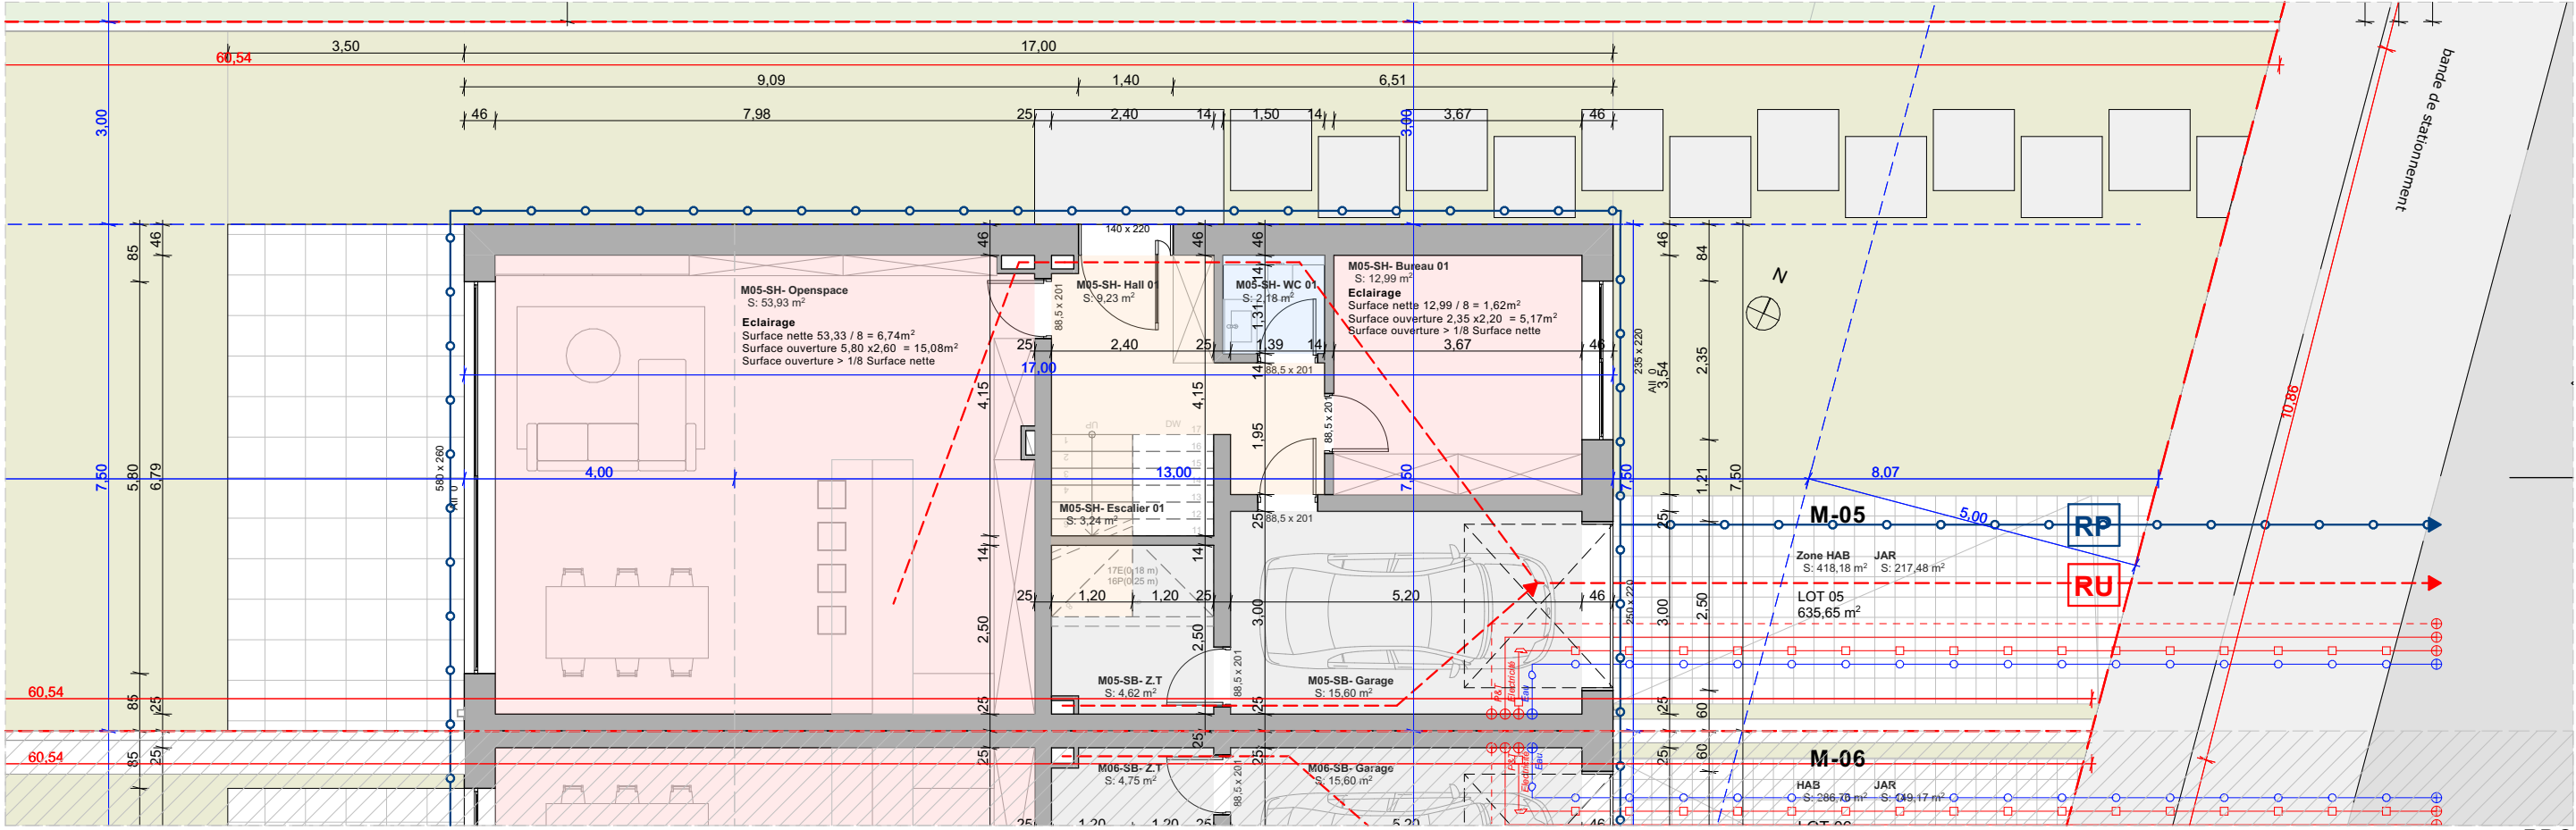


Surface Habitable M05			
Etage N°	Zone	2D	Surface
RDC			
01	M05-SH- Hall 01		9,23
02	M05-SH- WC 01		2,18
03	M05-SH- Bureau 01		12,99
04	M05-SH- Openspace		53,93
05	M05-SH- Escalier 01		3,24
ETAGE 01			
06	M05-SH- Escalier 02		2,95
07	M05-SH- Hall 02		8,02
08	M05-SH- SDB 01		4,76
09	M05-SH- Chambre 01		13,66
10	M05-SH- Chambre 02		13,66
11	M05-SH- Chambre 03		20,99
12	M05-SH- SDB 02		5,23
13	M05-SH- Buanderie		4,58
14	M05-SH- Escalier 03		2,94
ETAGE EN RETRAIT/COMBLES			
15	M05-SH- Escalier 04		2,95
16	M05-SH- Hall 03		2,17
17	M05-SH- Chambre 04		23,06
18	M05-SH- SDB 03		5,62
			192,16 m²




	PROJET: Construction d'une maison unifamiliale		
	Commune: BETZDORF	LOT : LOT 05	
	Section: C d'OLINGEN	Adress: Wildgen - Rue de Flaxweiler à Olingen	
MAITRE D'OUVRAGE: XXX XXX	TRUST ARCHITECTURE TAL s.à rl 13a Rue Des Fleurs L-8391 Nospelt		CONTENU DU PLAN: M05 - CALCULE ET 3D
	+352 30 81 31 info@trustarc.lu	Signature: M. Felix HOLZNER	
REMARQUE:			Date
*Les mesures du plan sont à contrôler sur place par l'entrepreneur. *L'exécution des plans statiques son à confier à un bureau d'ingénieur.	*Ces dessins sont la propriété intellectuelle de Trust Architecture		03/02/2026
		Échelle	Feuille n.°
			01.12

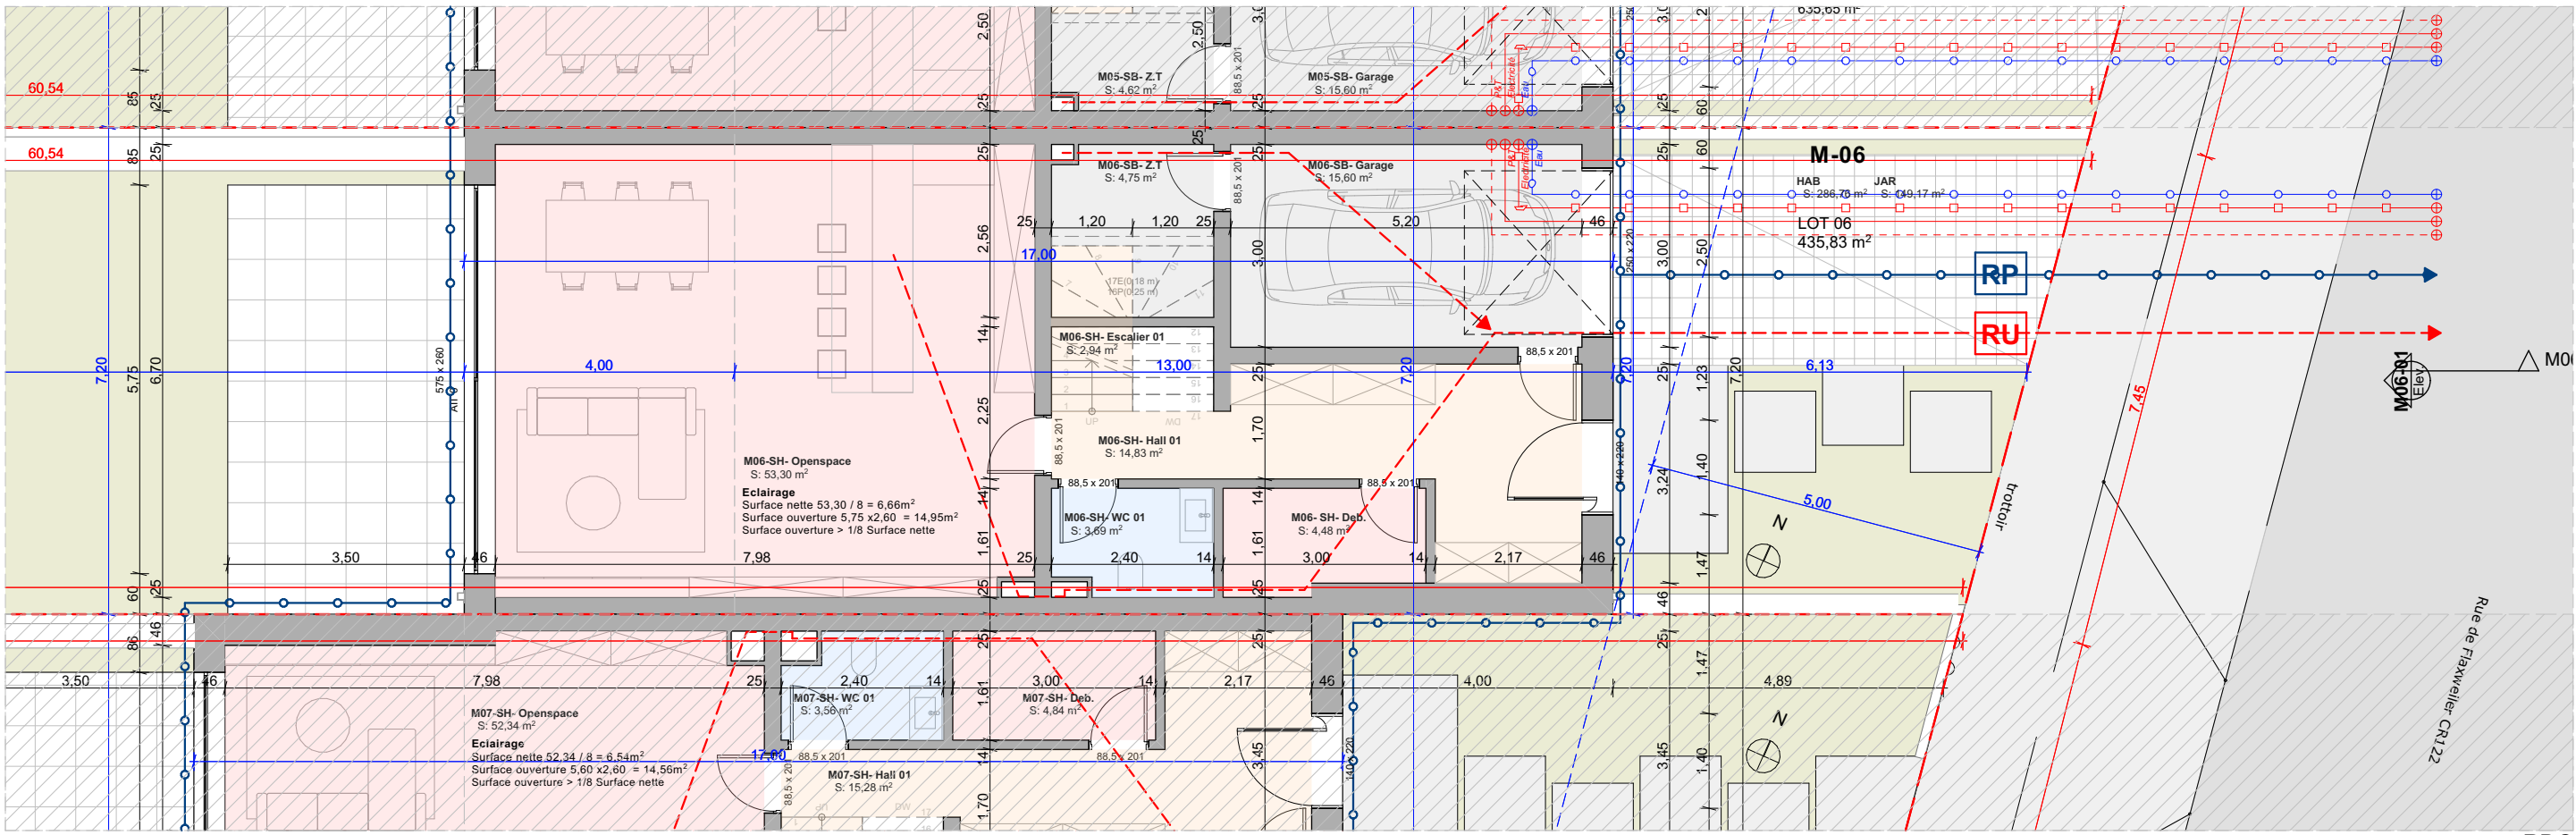


RDC

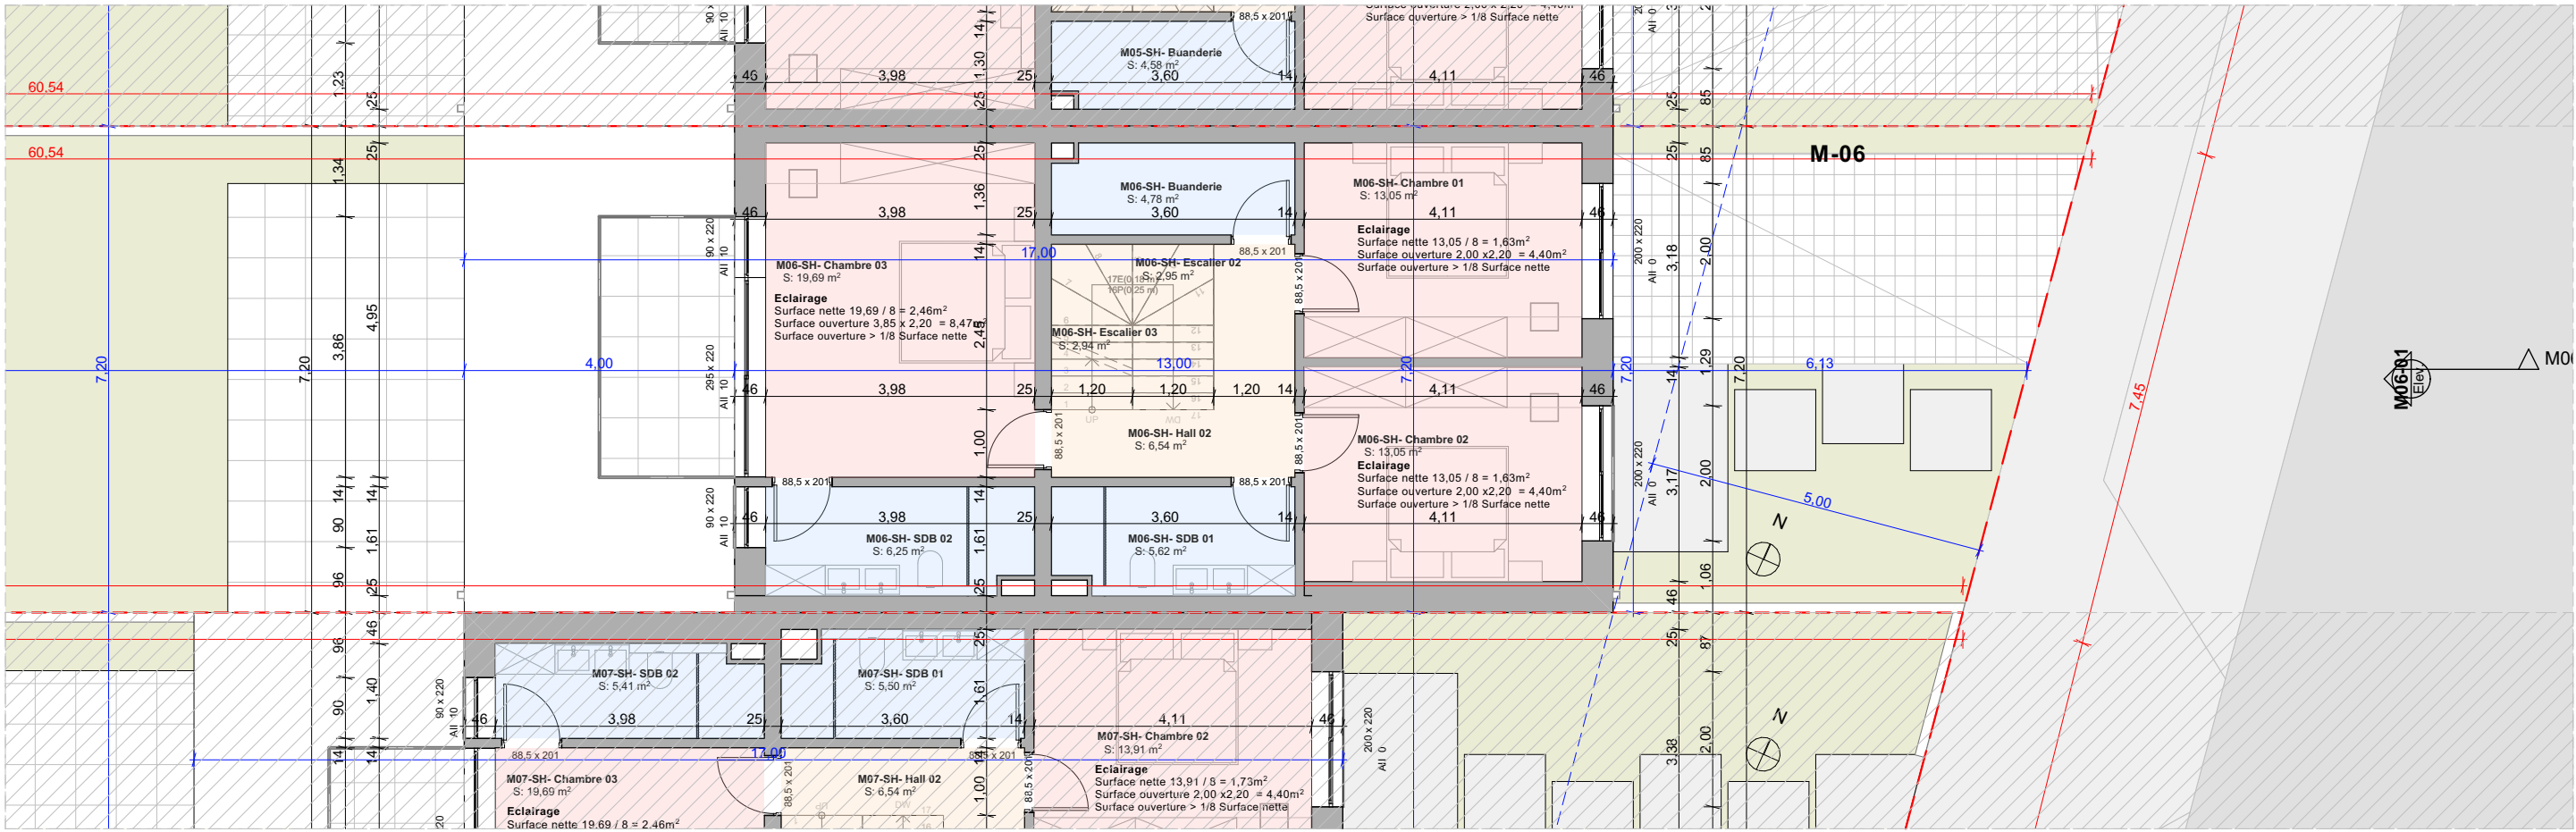


ETAGE 01

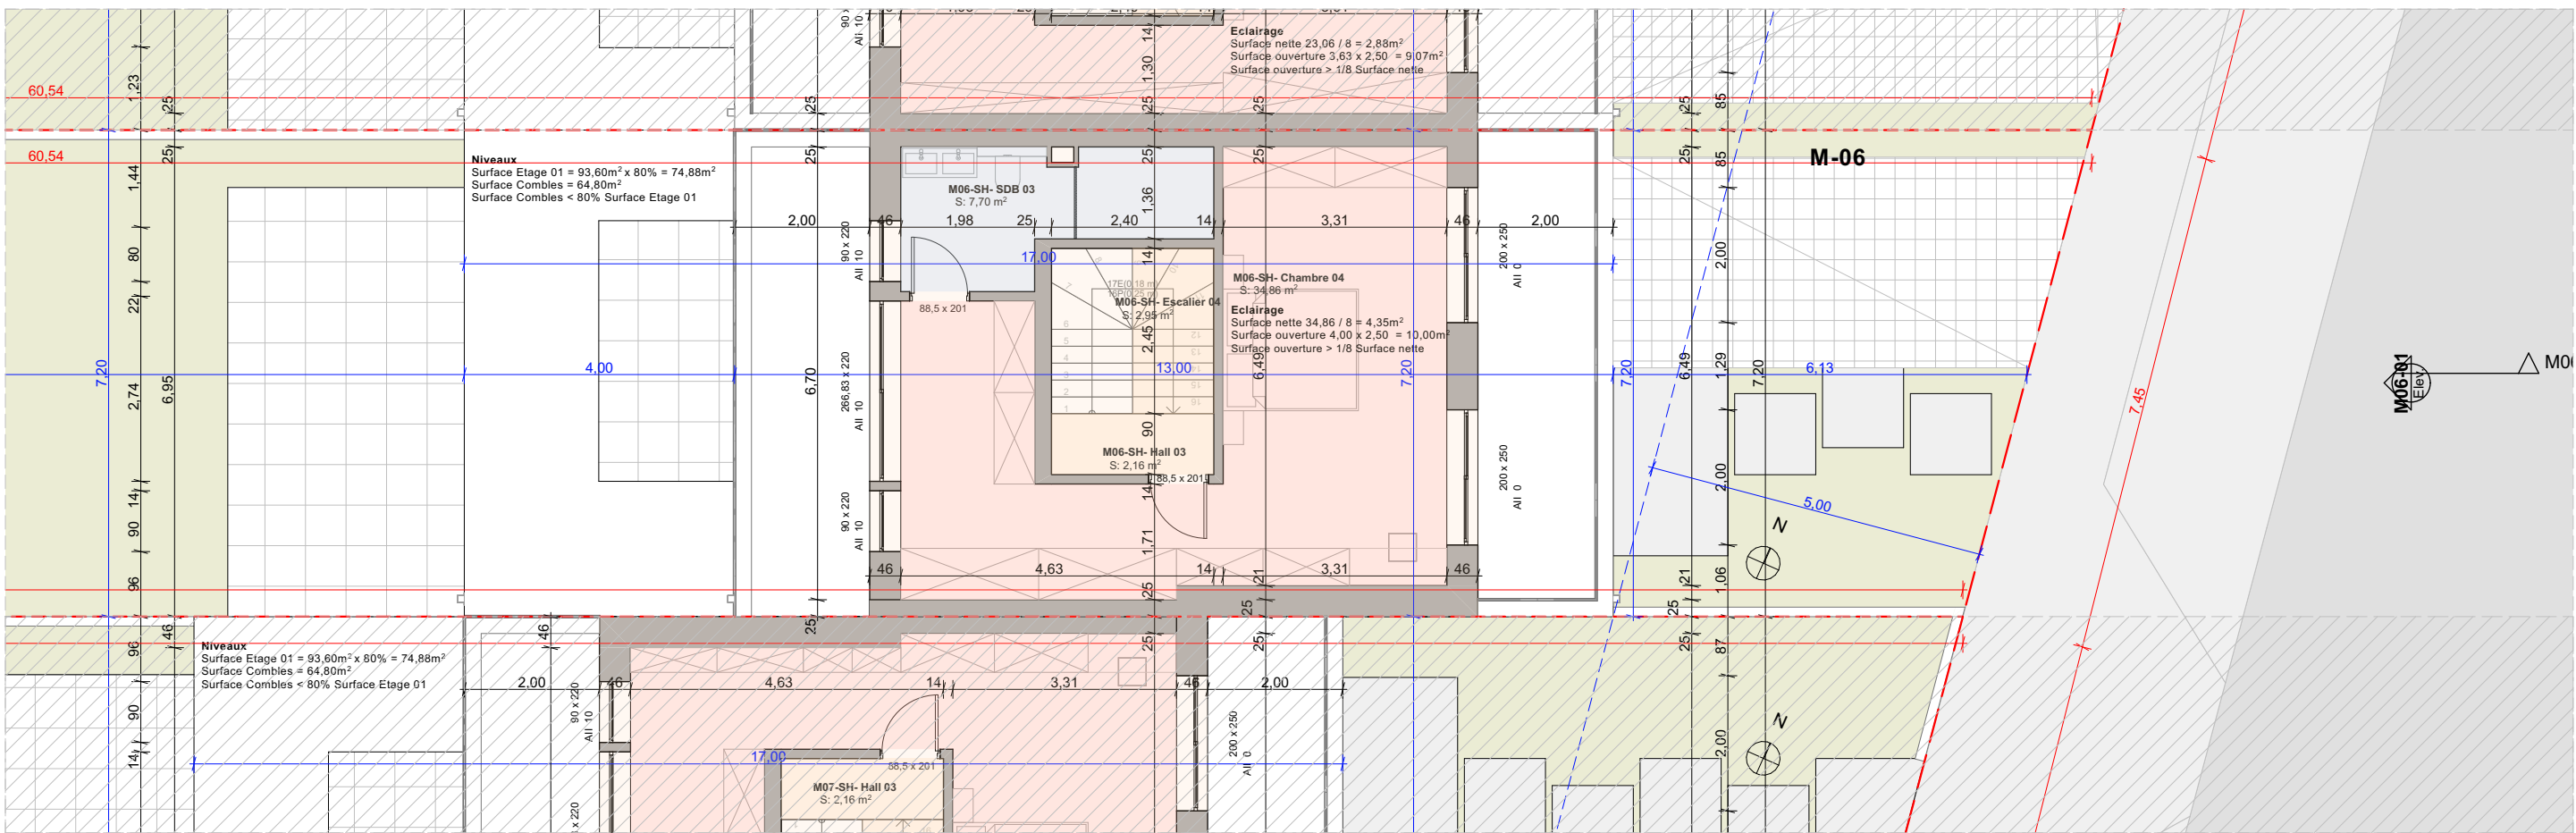


ETAGE EN RETRAIT/COMBLES

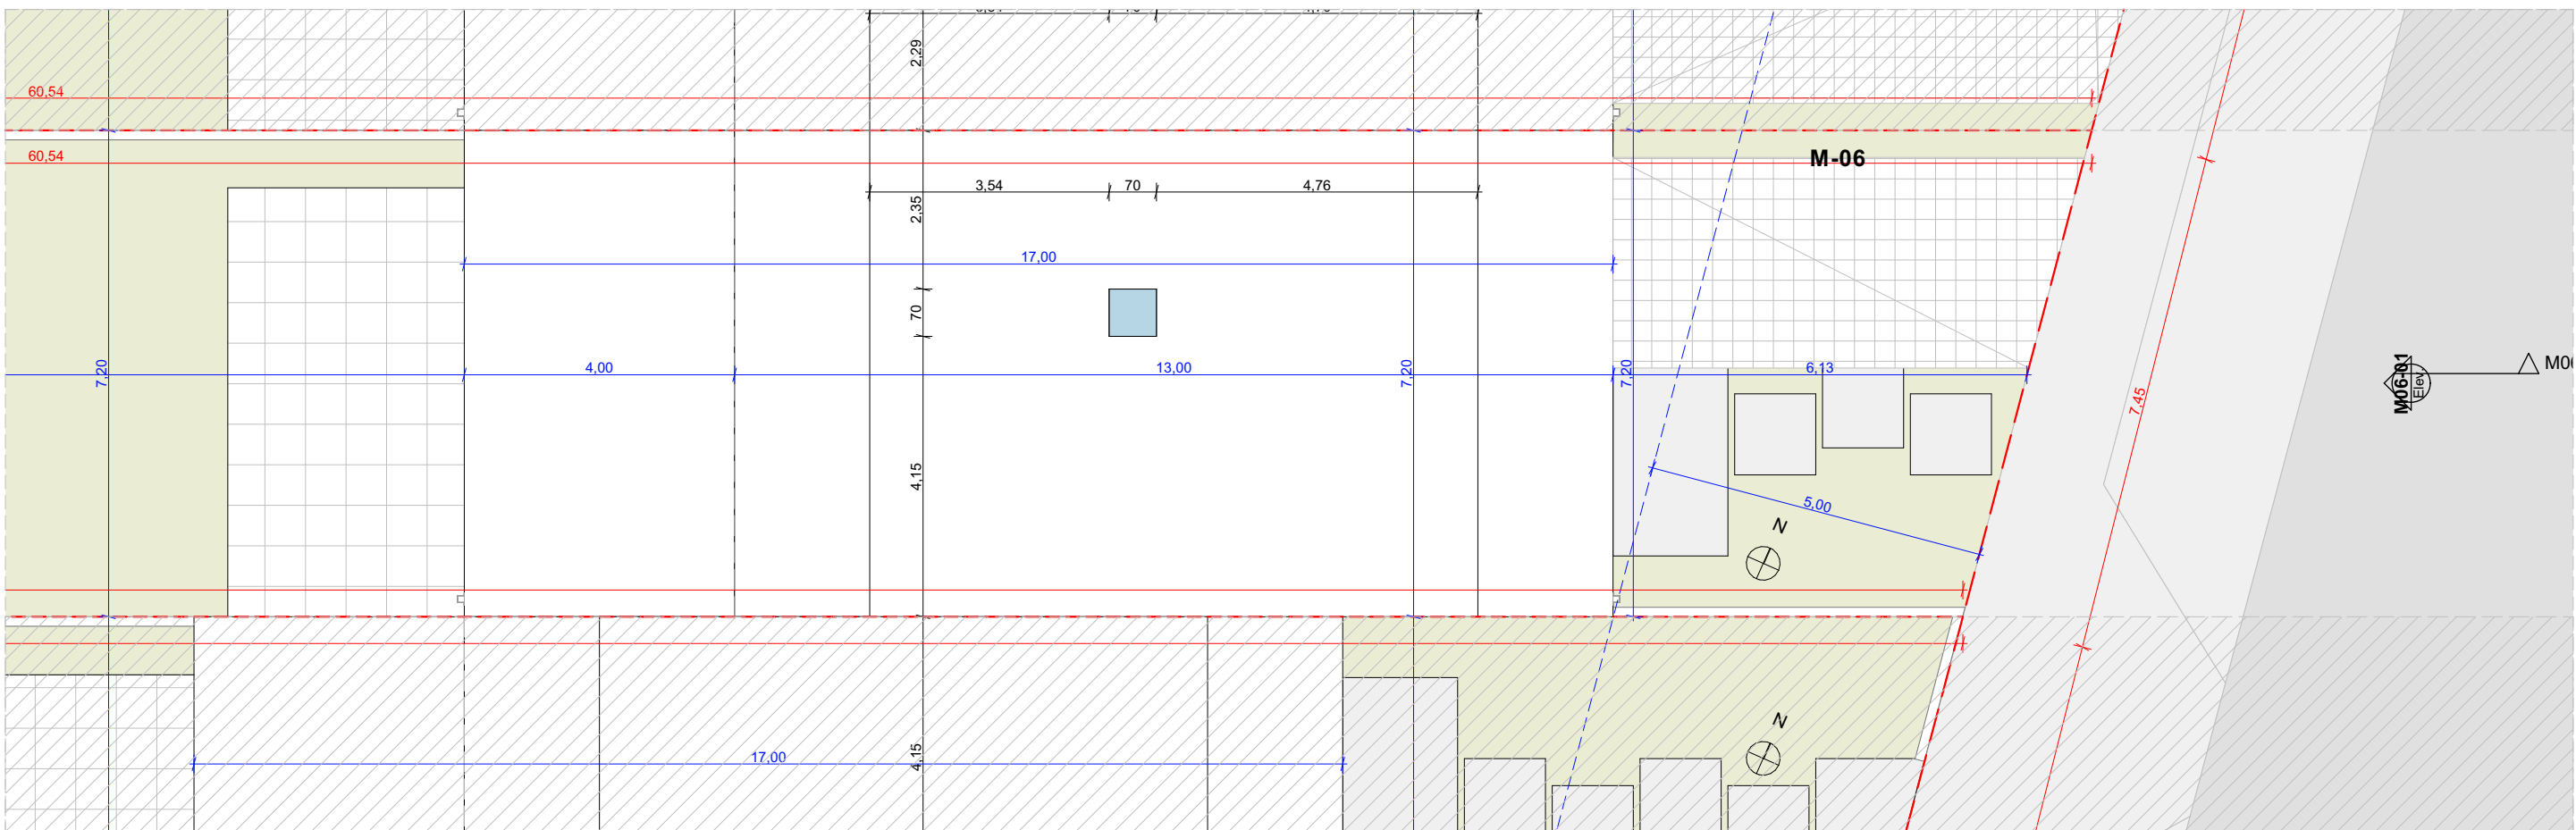


TOITURE

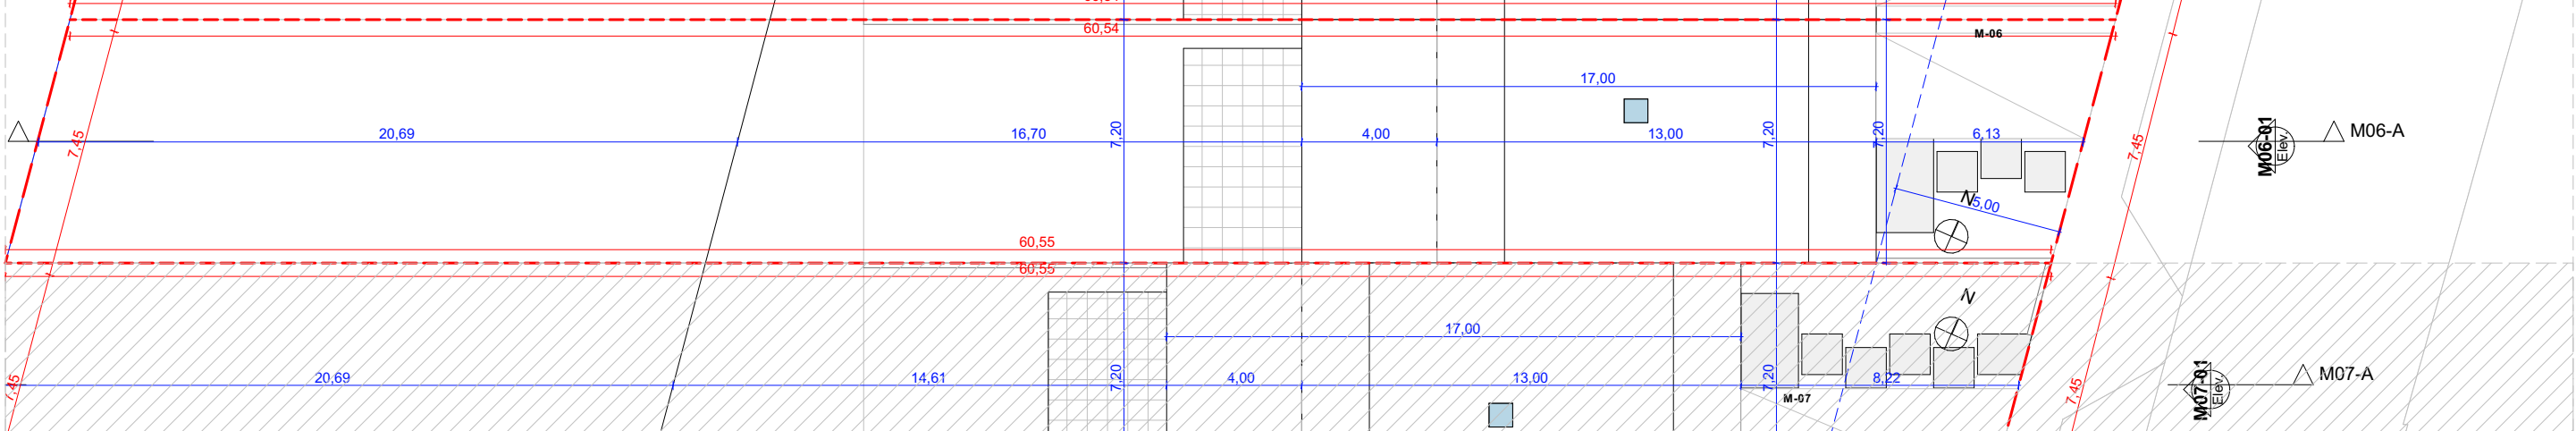


PLAN D'IMPLANTATION

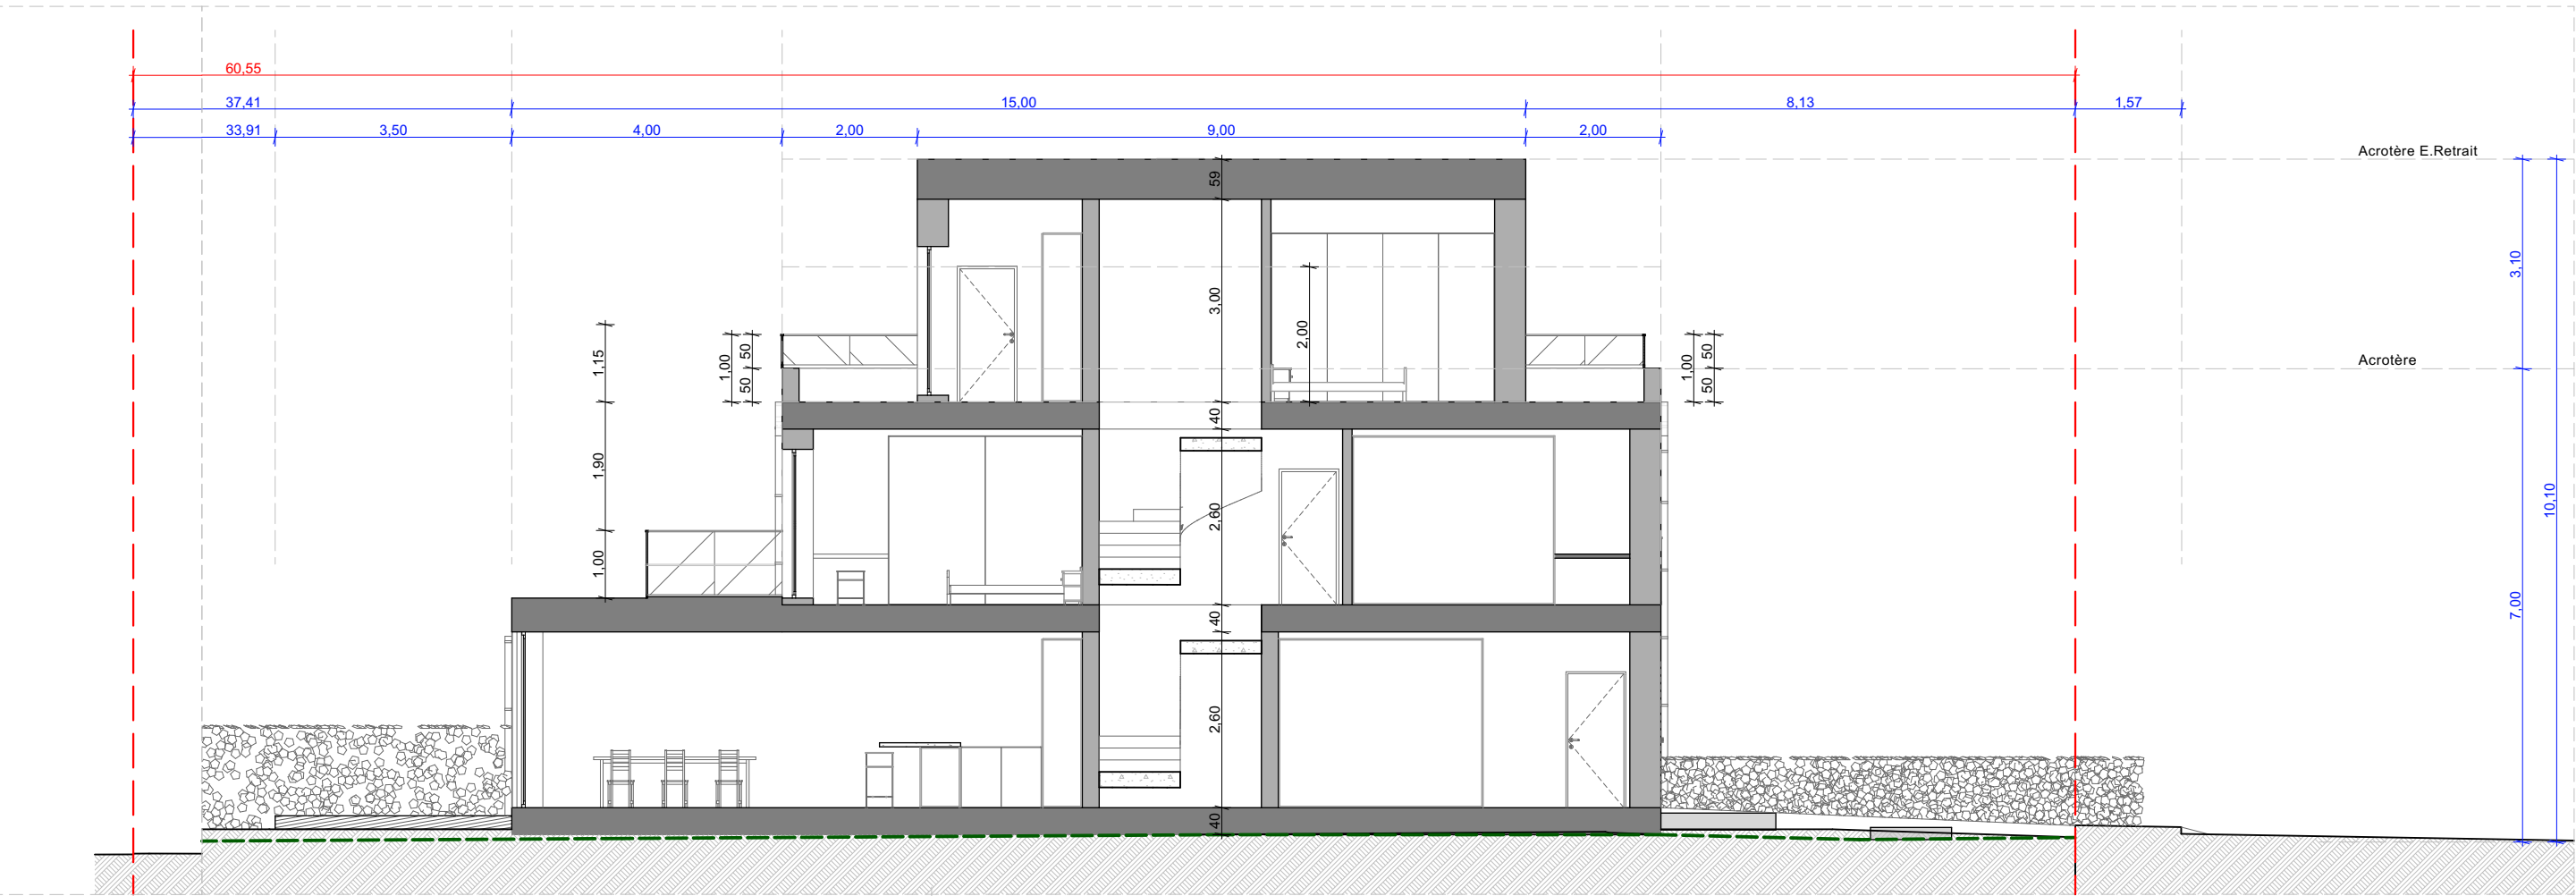

Coupe A

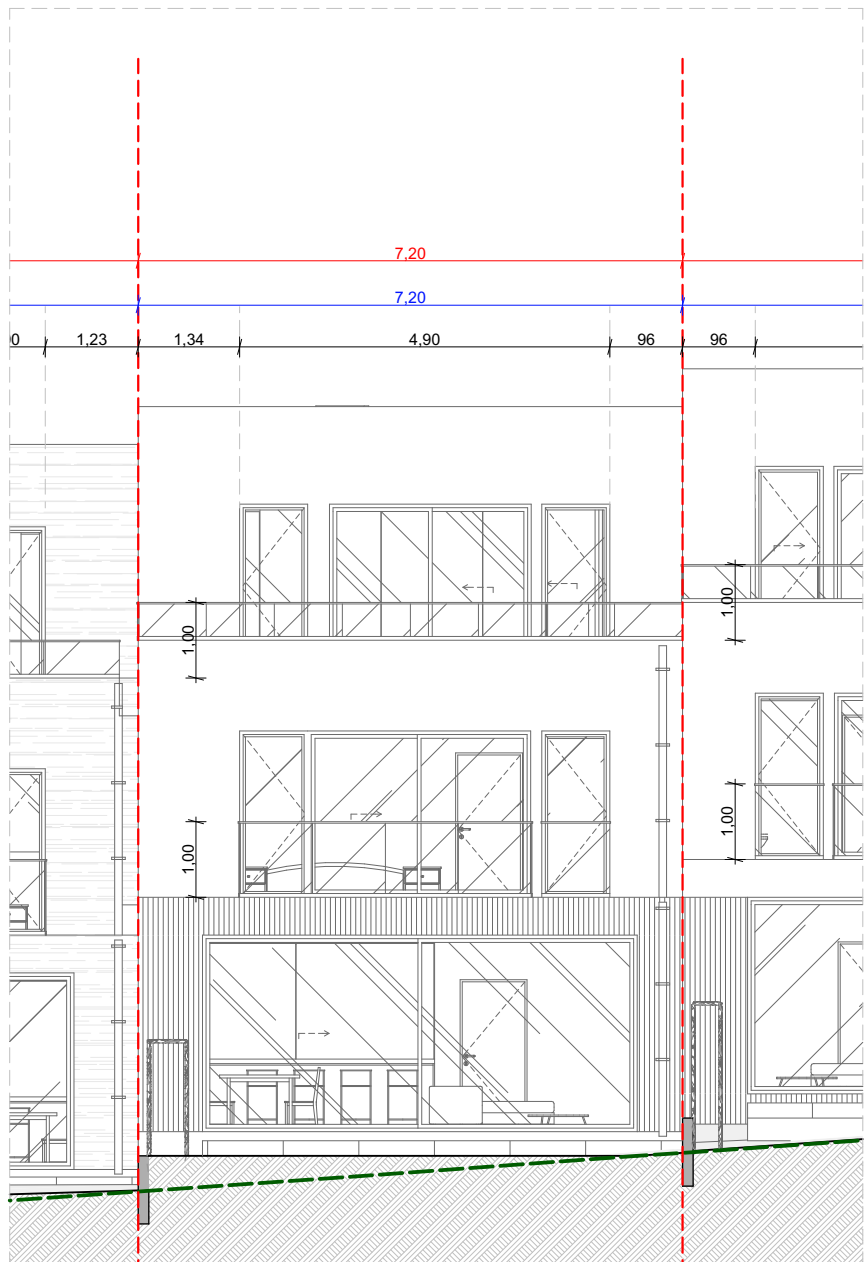

Façade OUEST/Coupe Terrain

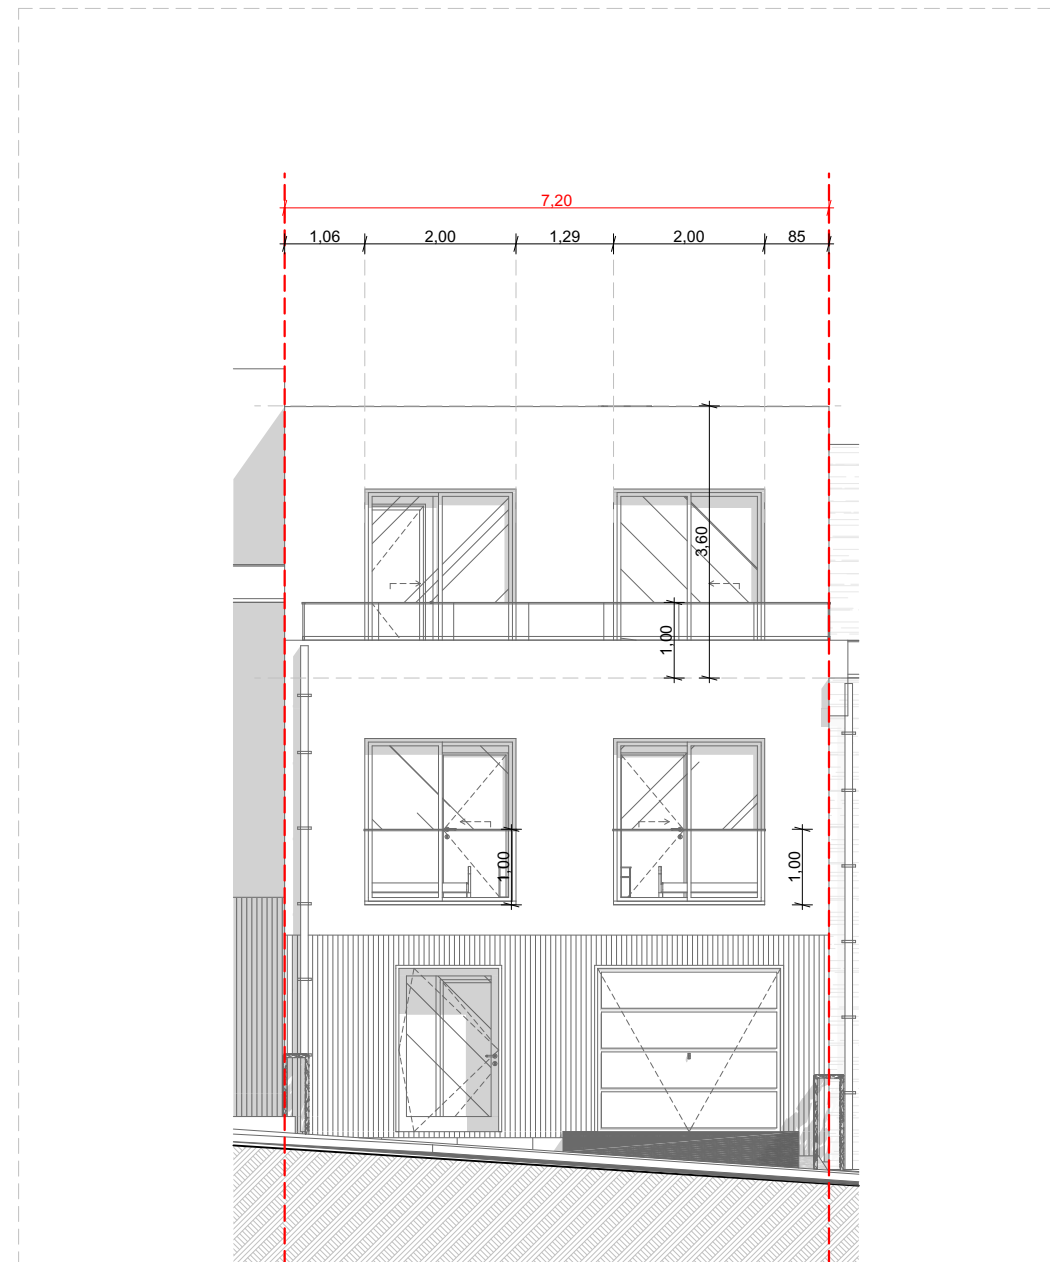

Façade EST



LEGENDE

- Enveloppe thermique
- Enveloppe étanche à l'air
- Limite de propriété
- Construit
- Démolir
- Profilé Terrain existant

- TP - Trottoir public
- SCP - Surface carrossable privée
- EP - Ecoulement d'eaux pluviales
- Installations existantes
- Nouvelles conduites d'eaux usées
- Nouvelles conduites d'eaux pluviales
- Nouvelles conduites de ventilation

- RP Recueil existant d'eaux de pluie
- RP Nouvelle recueil d'eaux de pluie
- RU Recueil existant d'eaux usées
- RU Nouvelle recueil d'eaux usées

TRUST ARCHITECTURE

MATRE D'OUVRAGE:
XXX
XXX

PROJET: Construction d'une maison unifamiliale
Commune: BETZDORF LOT
Section: C d'OLINGEN Address: Wldgen - Rue de Flaxweiler à Olingen

TRUST ARCHITECTURE
TAL s.r.l.
13a Rue Des Fleurs
L-5391 Nospelt
+362 30 81 31 | info@trustarch.lu
n°DA/AP/11249 Signature: M. Felix HOLZNER


CONTENU DU PLAN: Situation Projet LOT 06 - M06
Date: 03/02/2026
Echelle: 1:200, 1:100
Feuille n°: 01

REMARQUE: *Les mesures du plan sont à contrôler sur place par l'entrepreneur. *Ces dessins sont la propriété intellectuelle de Trust Architecture
L'exécution des plans statiques sera à confier à un bureau d'ingénieur.


Surface Habitable M06			
Etage N°	Zone	2D	Surface
RDC			
01	M06-SH- Hall 01		14,83
02	M06-SH- WC 01		3,69
03	M06- SH- Deb.		4,48
04	M06-SH- Openspace		53,30
05	M06-SH- Escalier 01		2,94
ETAGE 01			
06	M06-SH- Escalier 02		2,95
07	M06-SH- Hall 02		6,54
08	M06-SH- SDB 01		5,62
09	M06-SH- Chambre 01		13,05
10	M06-SH- Chambre 02		13,05
11	M06-SH- Chambre 03		19,69
12	M06-SH- SDB 02		6,25
13	M06-SH- Buanderie		4,78
14	M06-SH- Escalier 03		2,94
ETAGE EN RETRAIT/COMBLES			
15	M06-SH- Escalier 04		2,95
16	M06-SH- Hall 03		2,16
17	M06-SH- Chambre 04		34,86
18	M06-SH- SDB 03		7,70
			201,78 m²




	PROJET: Construction d'une maison unifamiliale		
	Commune: BETZDORF	LOT : LOT 06	
	Section: C d'OLINGEN	Adress: Wildgen - Rue de Flaxweiler à Olingen	
MAITRE D'OUVRAGE: XXX XXX	TRUST ARCHITECTURE TAL s.à rl 13a Rue Des Fleurs L-8391 Nospelt		CONTENU DU PLAN: M06 - CALCULE ET 3D
	+352 30 81 31 info@trustarc.lu	Signature: M. Felix HOLZNER	
REMARQUE:			Date
*Les mesures du plan sont à contrôler sur place par l'entrepreneur. *L'exécution des plans statiques son à confier à un bureau d'ingénieur.	*Ces dessins sont la propriété intellectuelle de Trust Architecture		03/02/2026
		Échelle	Feuille n.°
			01.14

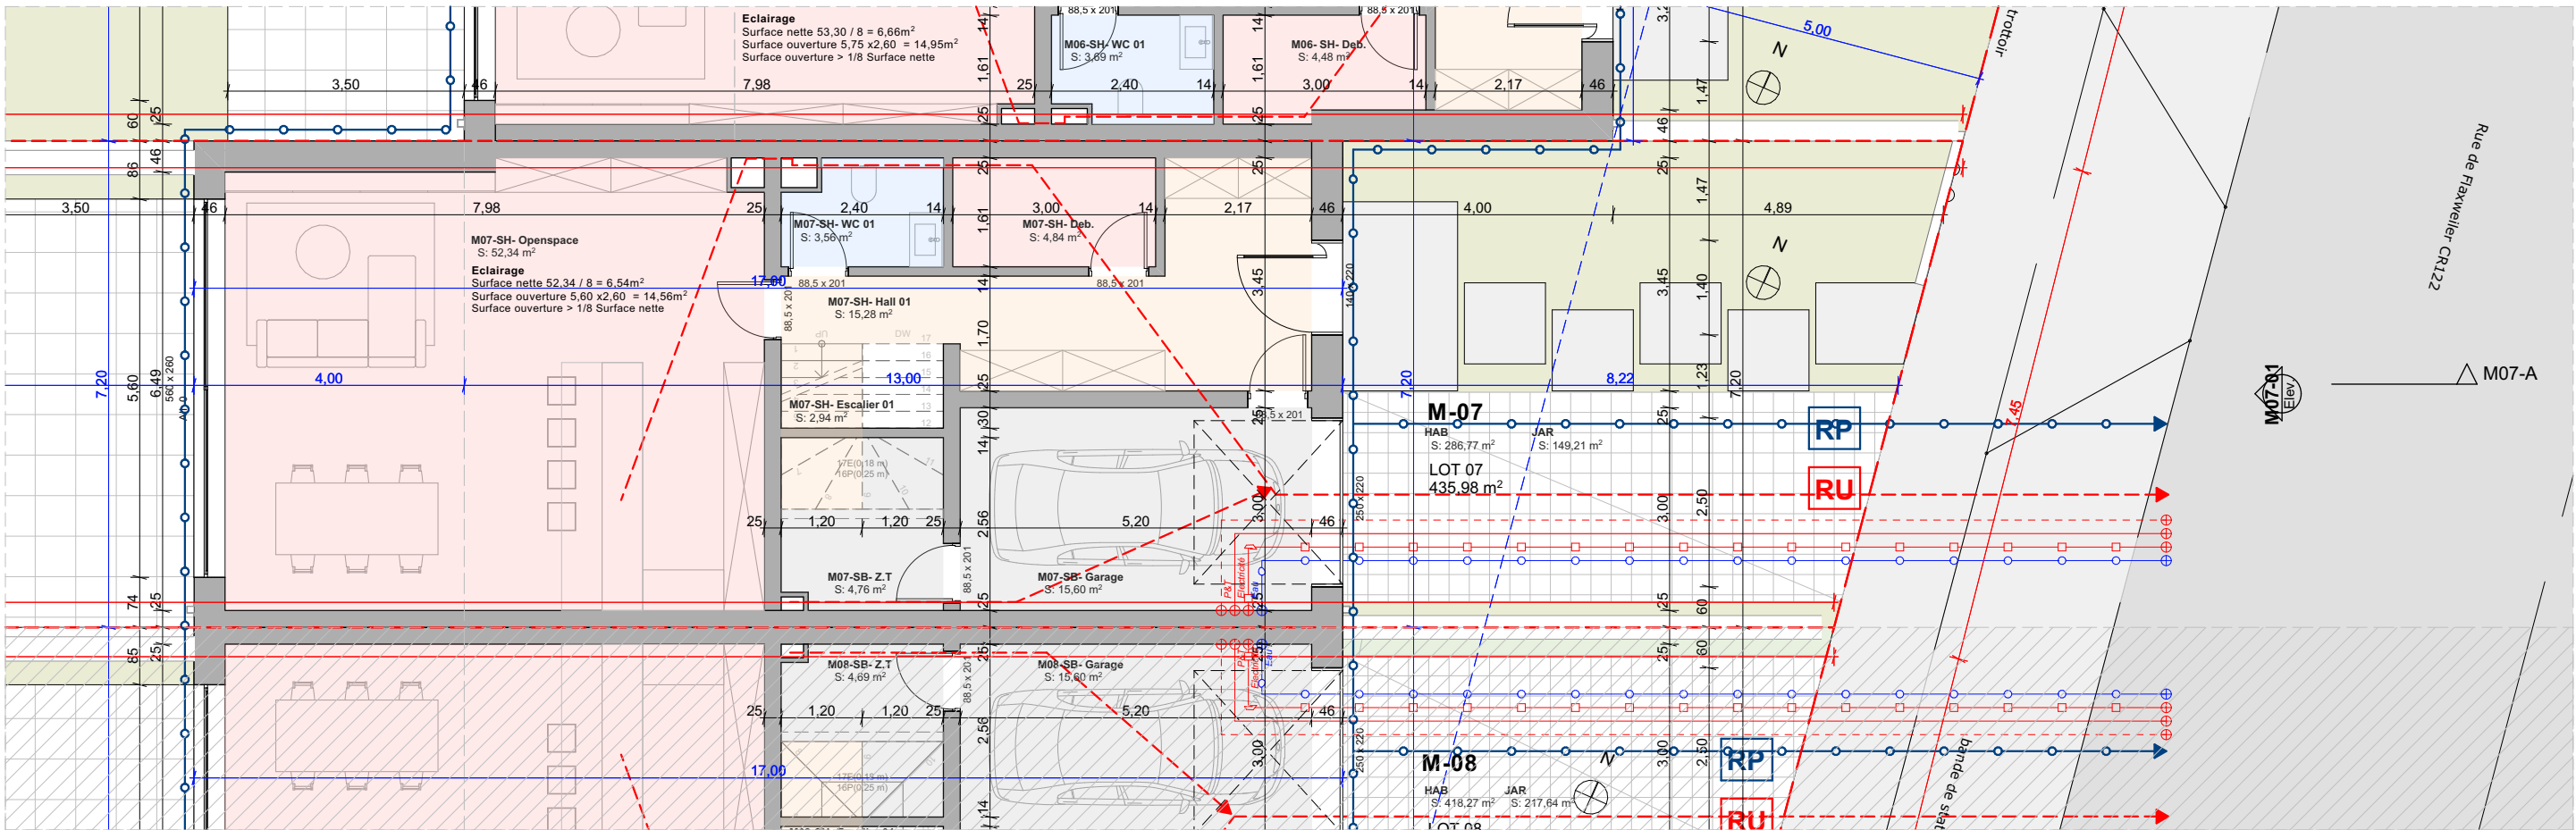


RDC

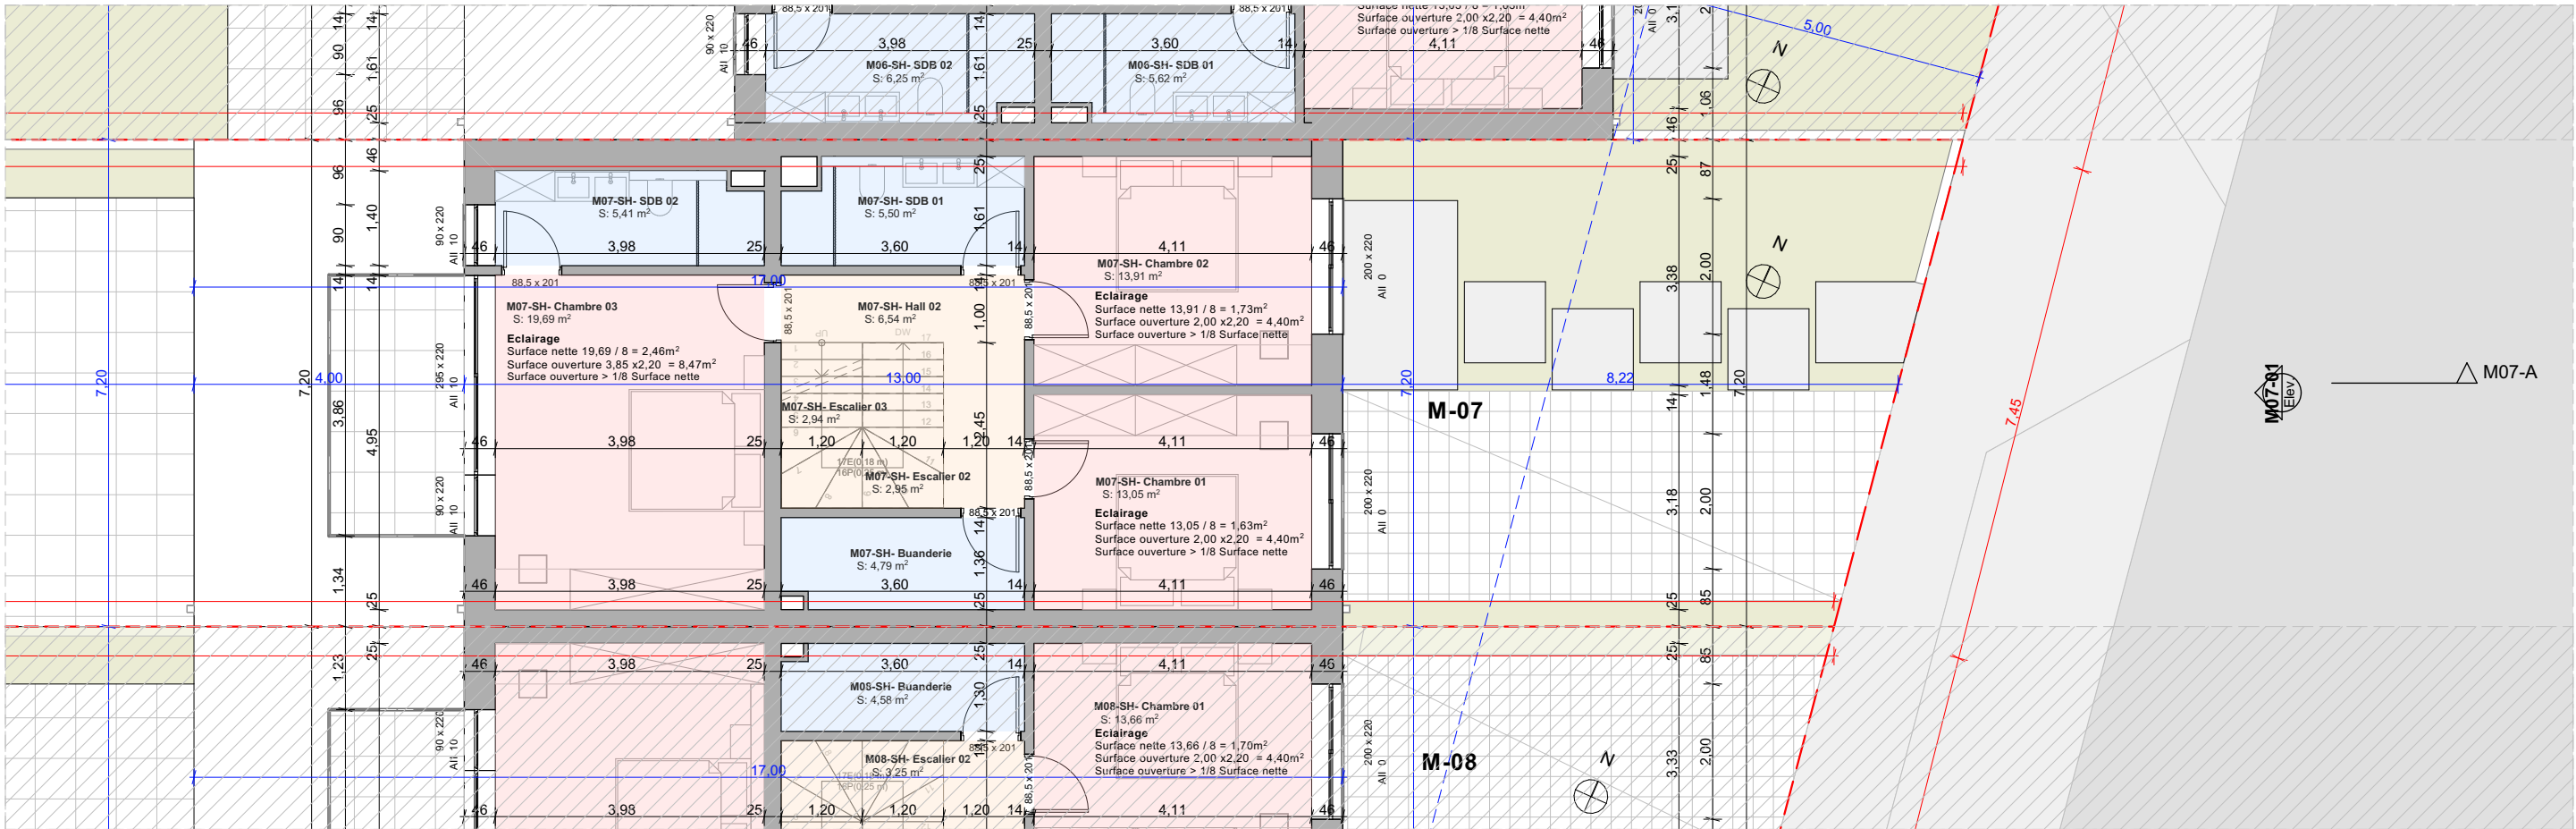


ETAGE 01

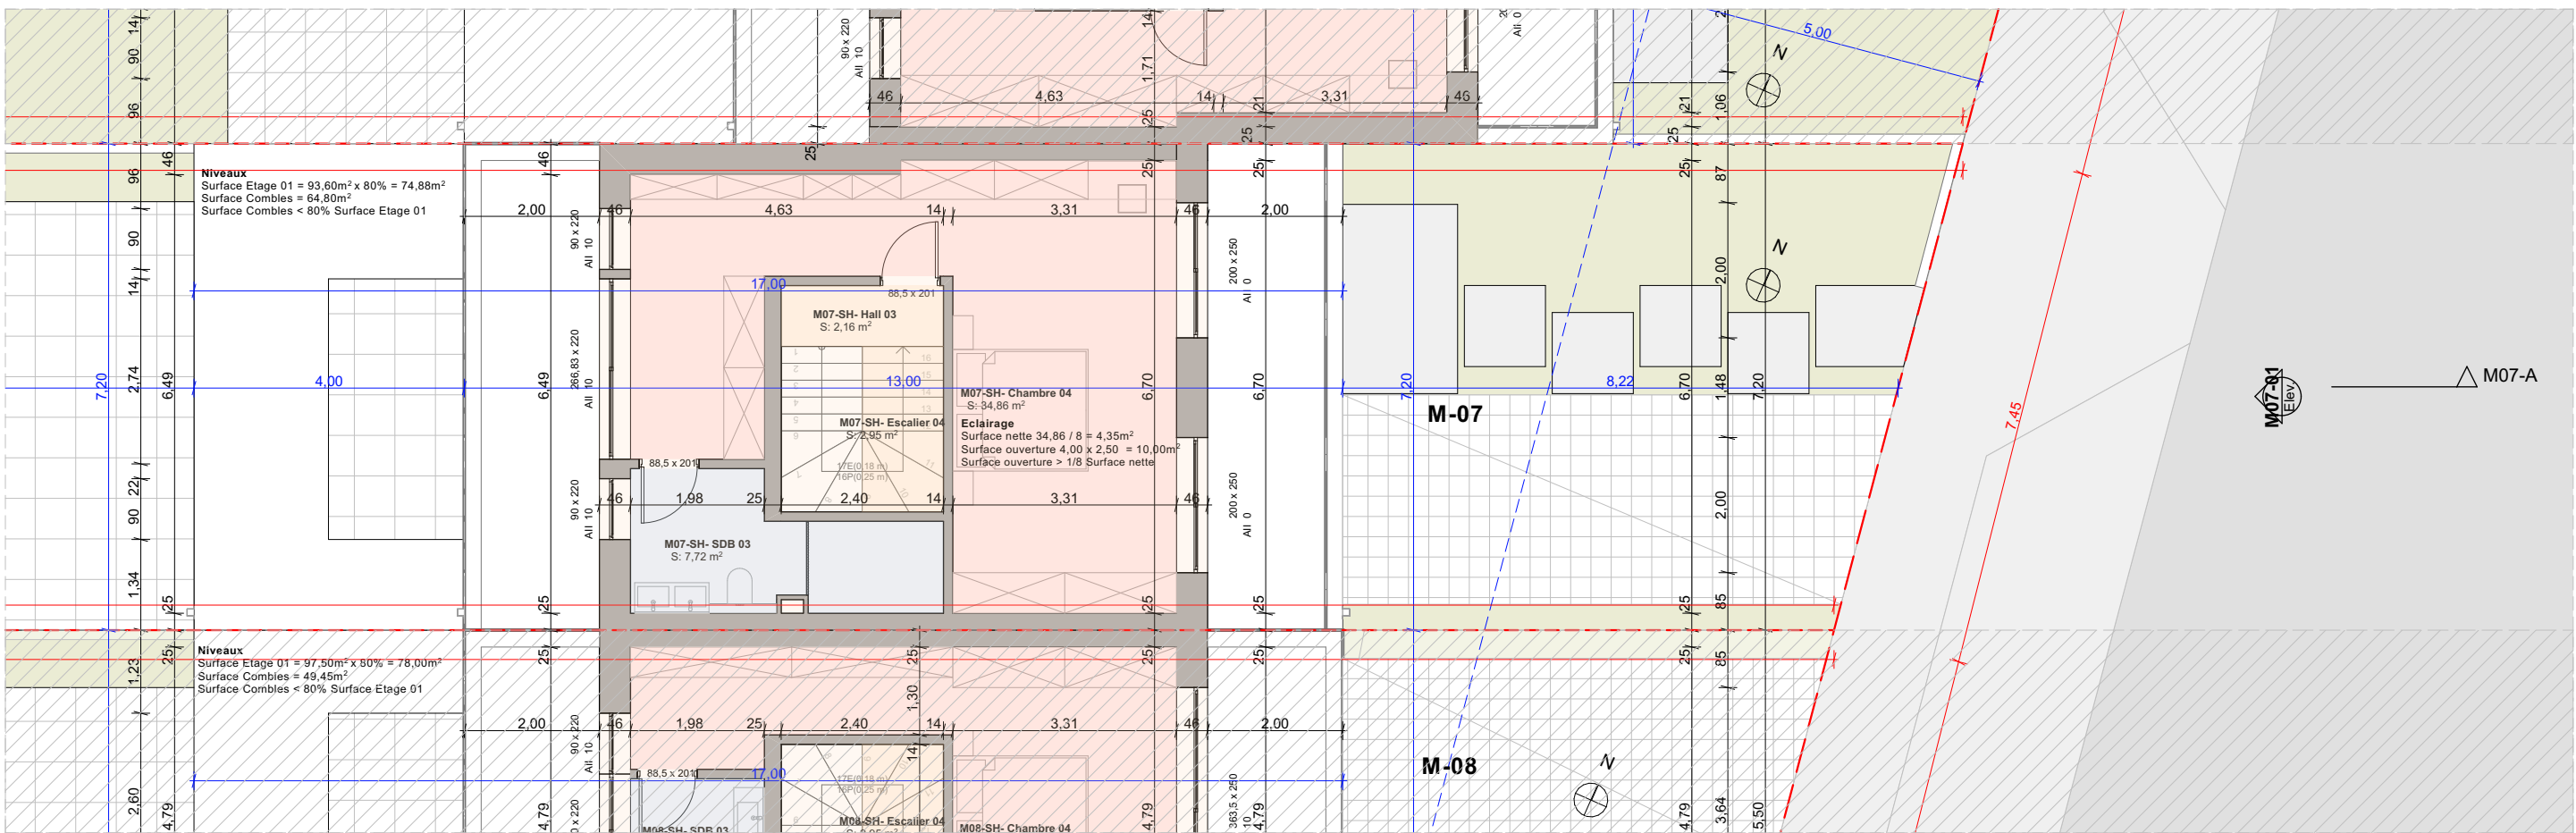


ETAGE EN RETRAIT/COMBLES

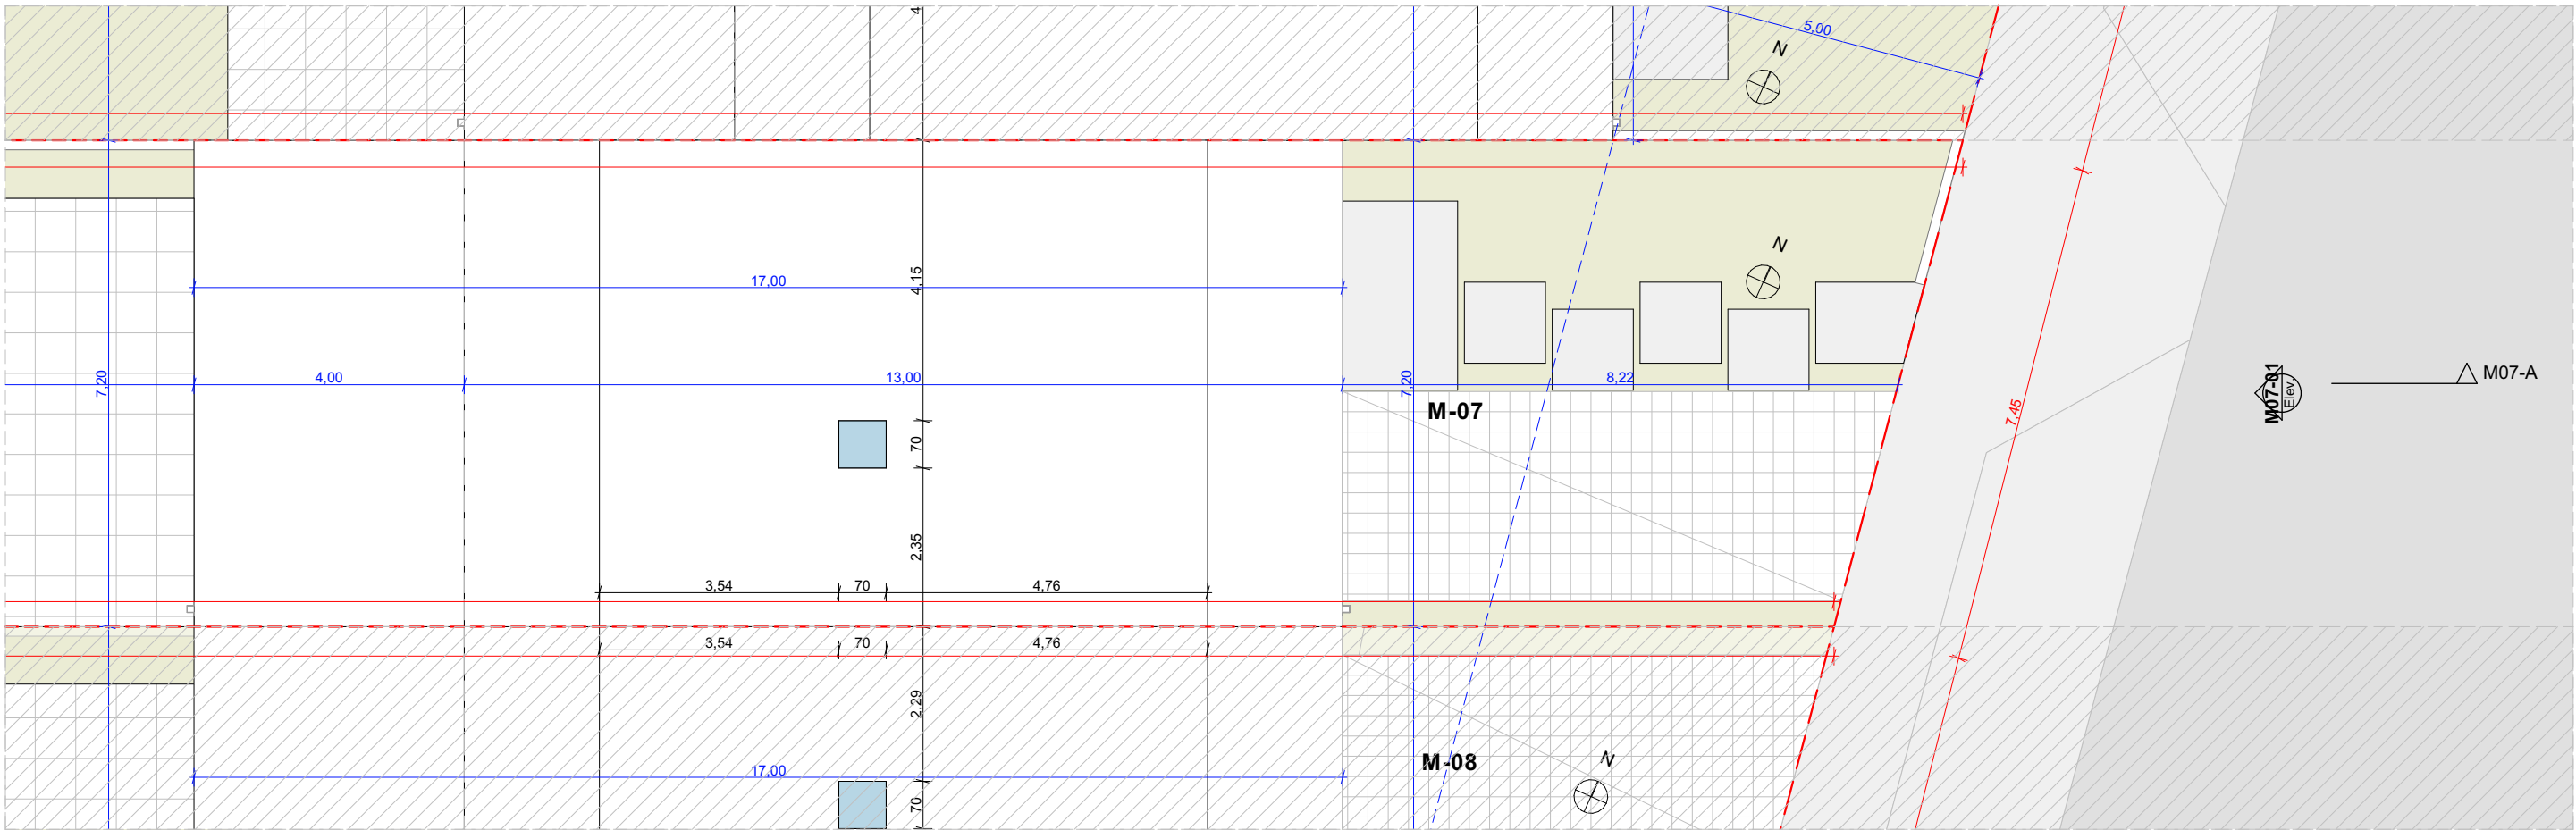


TOITURE

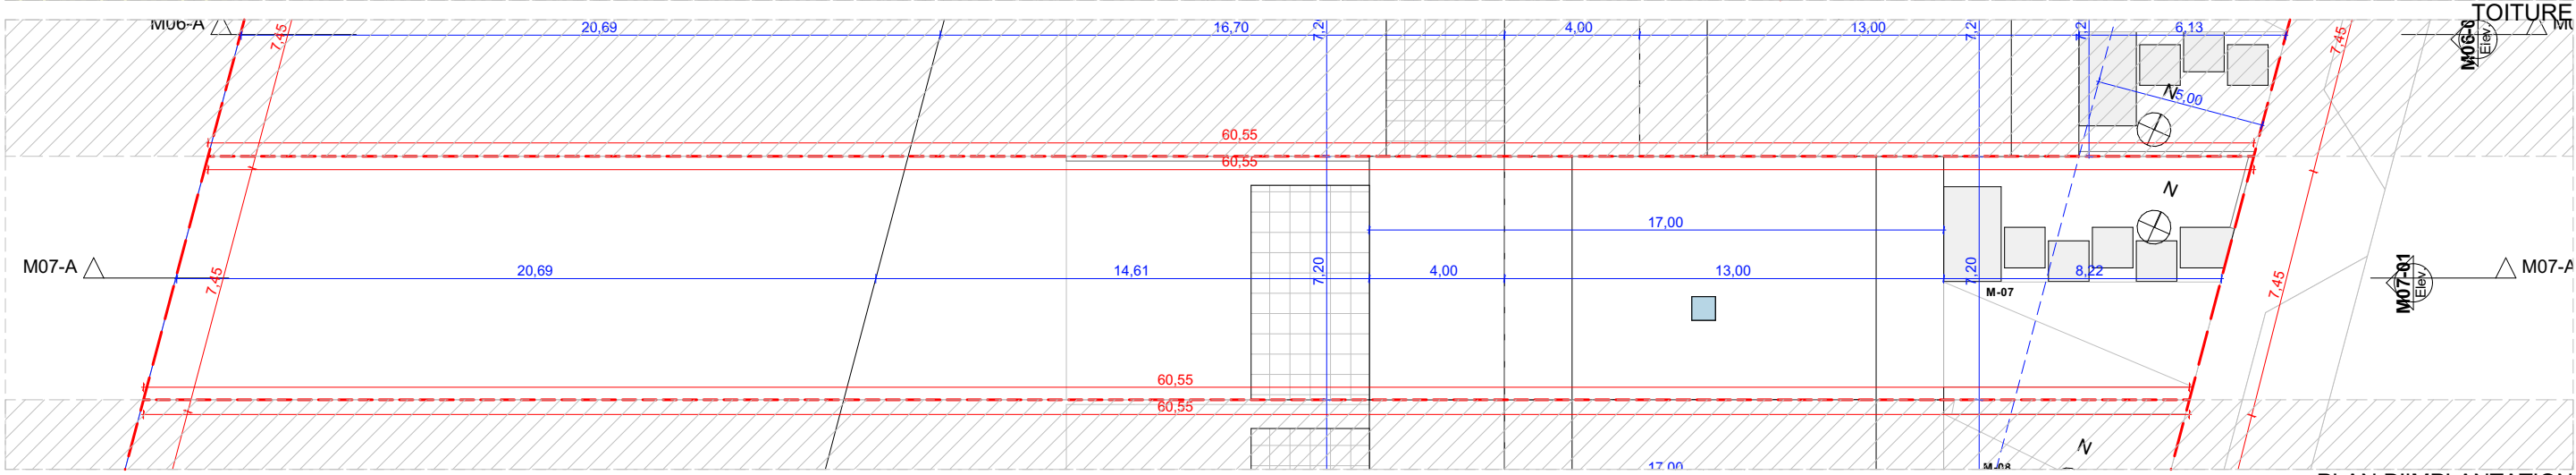


PLAN D'IMPLANTATION

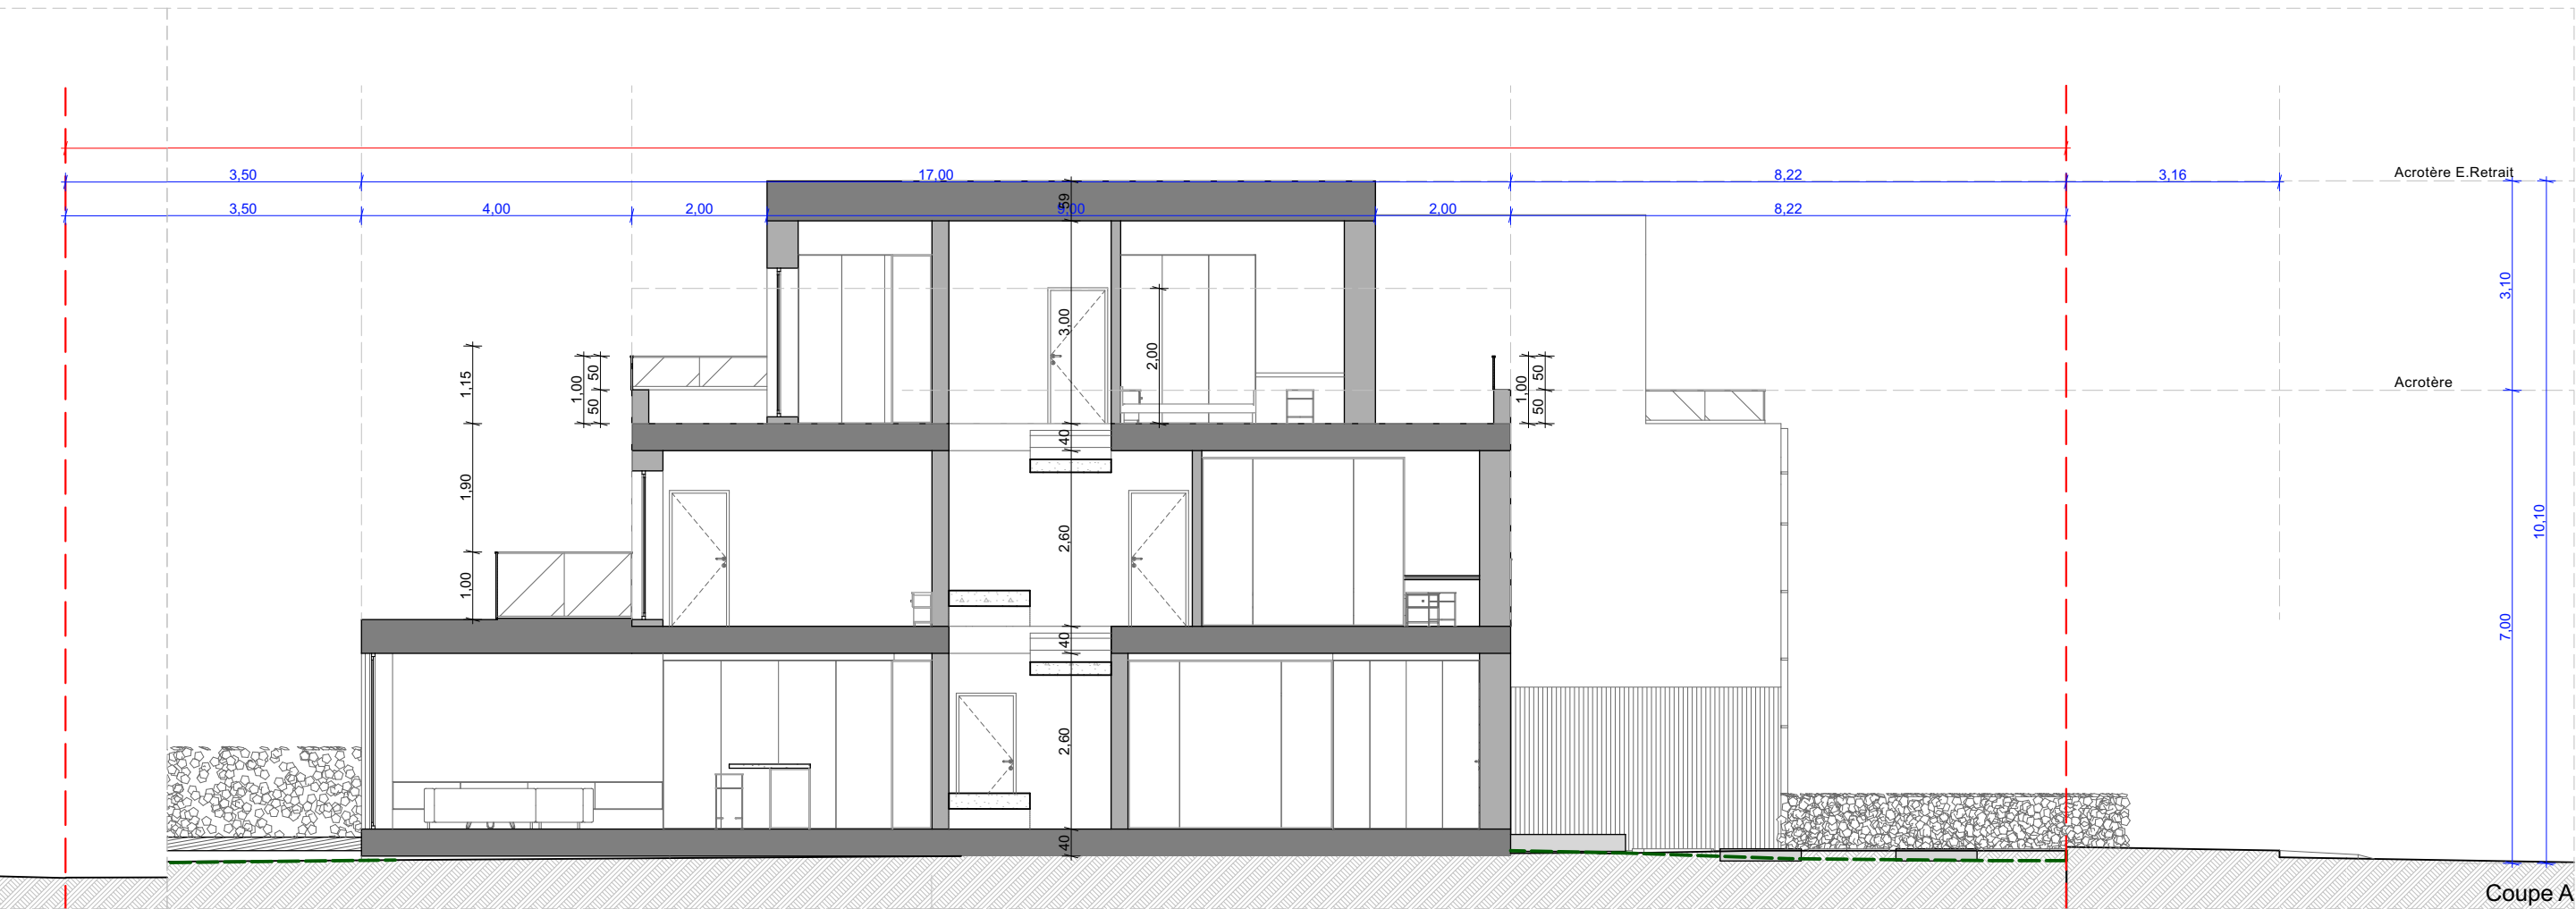

Coupe A

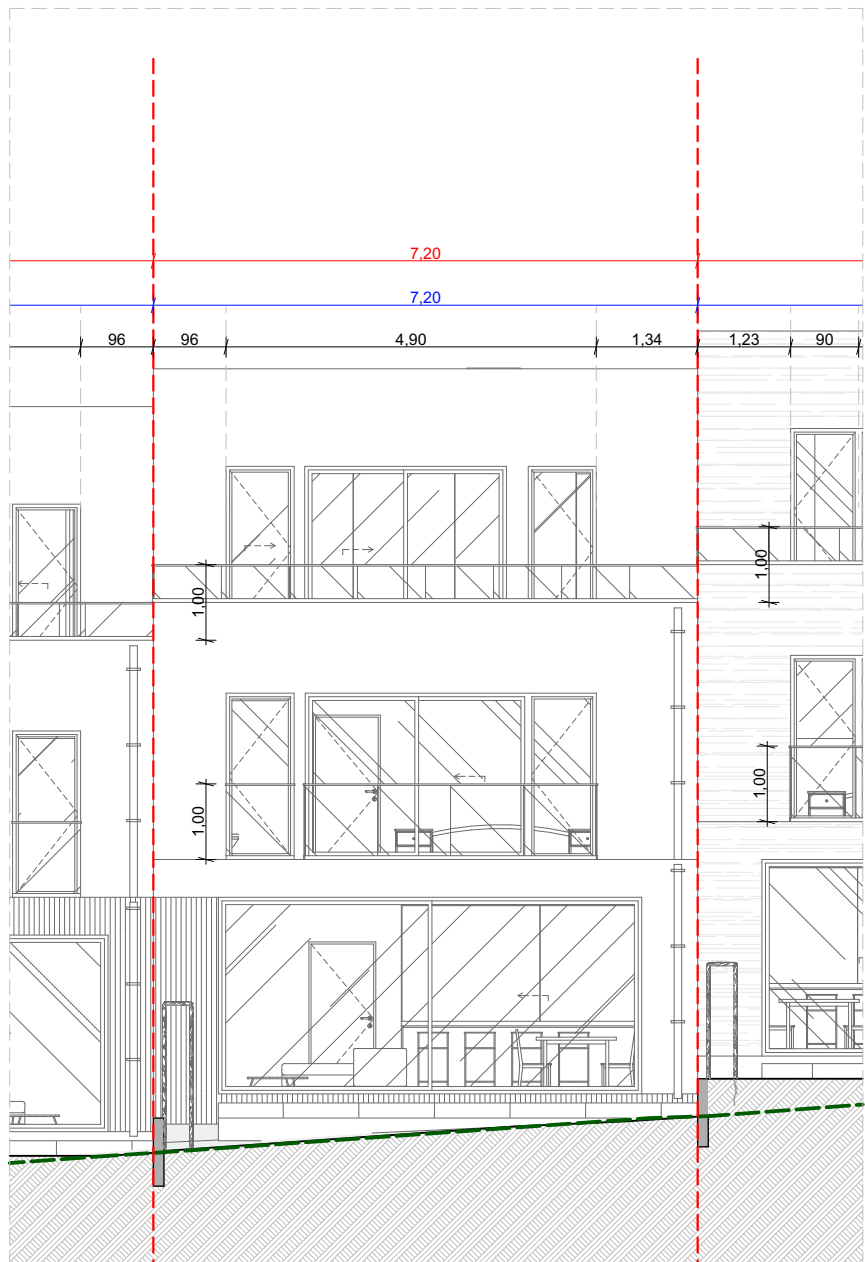

Façade OUEST/Coupe Terrain

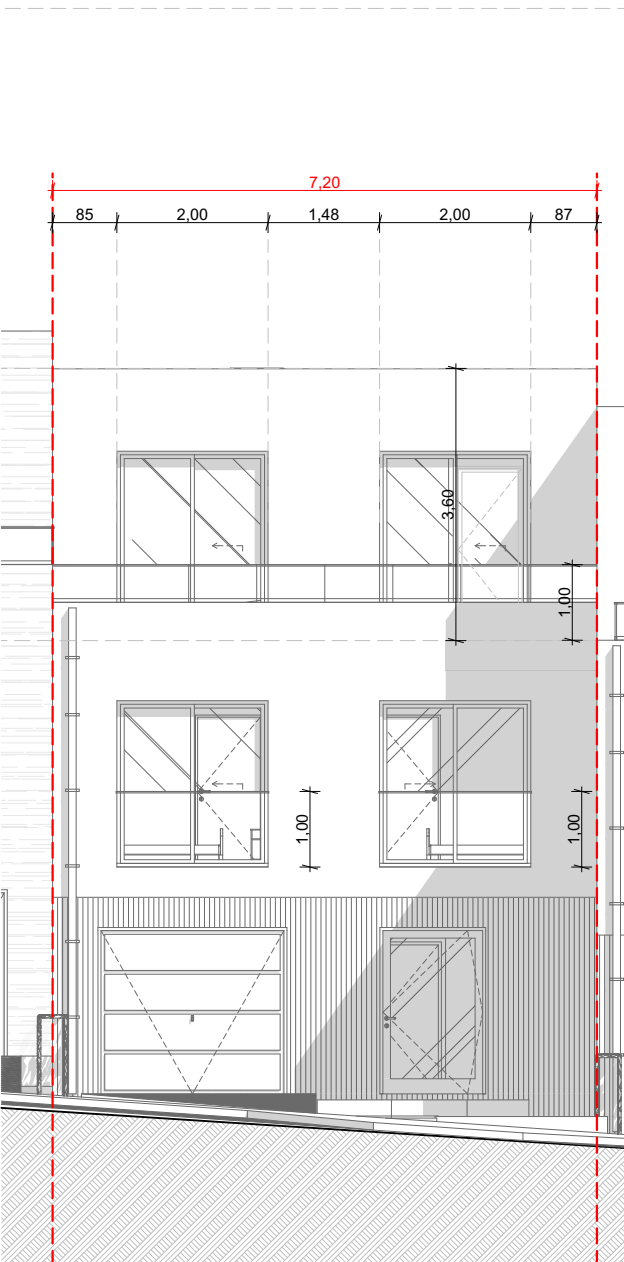

Façade EST



LEGENDE

- Enveloppe thermique
- Enveloppe étanche à l'air
- Limite de propriété
- Construit
- Démolir
- Profilé Terrain existant

- TP - Trottoir public
- SCP - Surface carrossable privée
- EP - Ecoulement d'eaux pluviales
- Installations existantes
- Nouvelles conduites d'eaux usées
- Nouvelles conduites d'eaux pluviales
- Nouvelles conduites de ventilation

- RP Recueil existant d'eaux de pluie
- RP Nouvelle recueil d'eaux de pluie
- RU Recueil existant d'eaux usées
- RU Nouvelle recueil d'eaux usées

TRUST ARCHITECTURE

MAÎTRE D'OUVRAGE:
TAL s.à r.l.
L-5391 Nospelt

PROJET: Construction d'une maison unifamiliale
Commune: BETZDORF
Section: C d'OLINGEN

LOT
Address: Wiltgen - Rue de Flaxweiler à Olingen

CONTENU DU PLAN:
Situation Projet LOT 07 - M07









REMARQUE:
*Les mesures du plan sont à contrôler sur place par l'entrepreneur.
*L'exécution des plans s'effectue sous la responsabilité de l'architecte.
*Ces dessins sont la propriété intellectuelle de Trust Architecture

Date: 03/02/2026
Echelle: 1:200, 1:100
Feuille n.°: 01

Surface Habitable M07			
Etage N°	Zone	2D	Surface
RDC			
01	M07-SH- Hall 01		15,28
02	M07-SH- WC 01		3,56
03	M07-SH- Deb.		4,84
04	M07-SH- Openspace		52,34
05	M07-SH- Escalier 01		2,94
ETAGE 01			
06	M07-SH- Escalier 02		2,95
07	M07-SH- Hall 02		6,54
08	M07-SH- SDB 01		5,50
09	M07-SH- Chambre 01		13,05
10	M07-SH- Chambre 02		13,91
11	M07-SH- Chambre 03		19,69
12	M07-SH- SDB 02		5,41
13	M07-SH- Buanderie		4,79
14	M07-SH- Escalier 03		2,94
ETAGE EN RETRAIT/COMBLES			
15	M07-SH- Escalier 04		2,95
16	M07-SH- Hall 03		2,16
17	M07-SH- Chambre 04		34,86
18	M07-SH- SDB 03		7,72
			201,43 m²



	PROJET: Construction d'une maison unifamiliale		
	Commune: BETZDORF	LOT : LOT 07	
	Section: C d'OLINGEN	Adress: Wildgen - Rue de Flaxweiler à Olingen	
MAITRE D'OUVRAGE: XXX XXX	TRUST ARCHITECTURE TAL s.à rl 13a Rue Des Fleurs +352 30 81 31 info@trustarc.lu L-8391 Nospelt n°OAI:AP/11249 Signature: M. Felix HOLZNER		CONTENU DU PLAN: M07 - CALCULE ET 3D
REMARQUE: *Les mesures du plan sont à contrôler sur place par l'entrepreneur. *L'exécution des plans statiques son à confier à un bureau d'ingénieur.	Date	Échelle	Feuille n.°
	03/02/2026		01.16

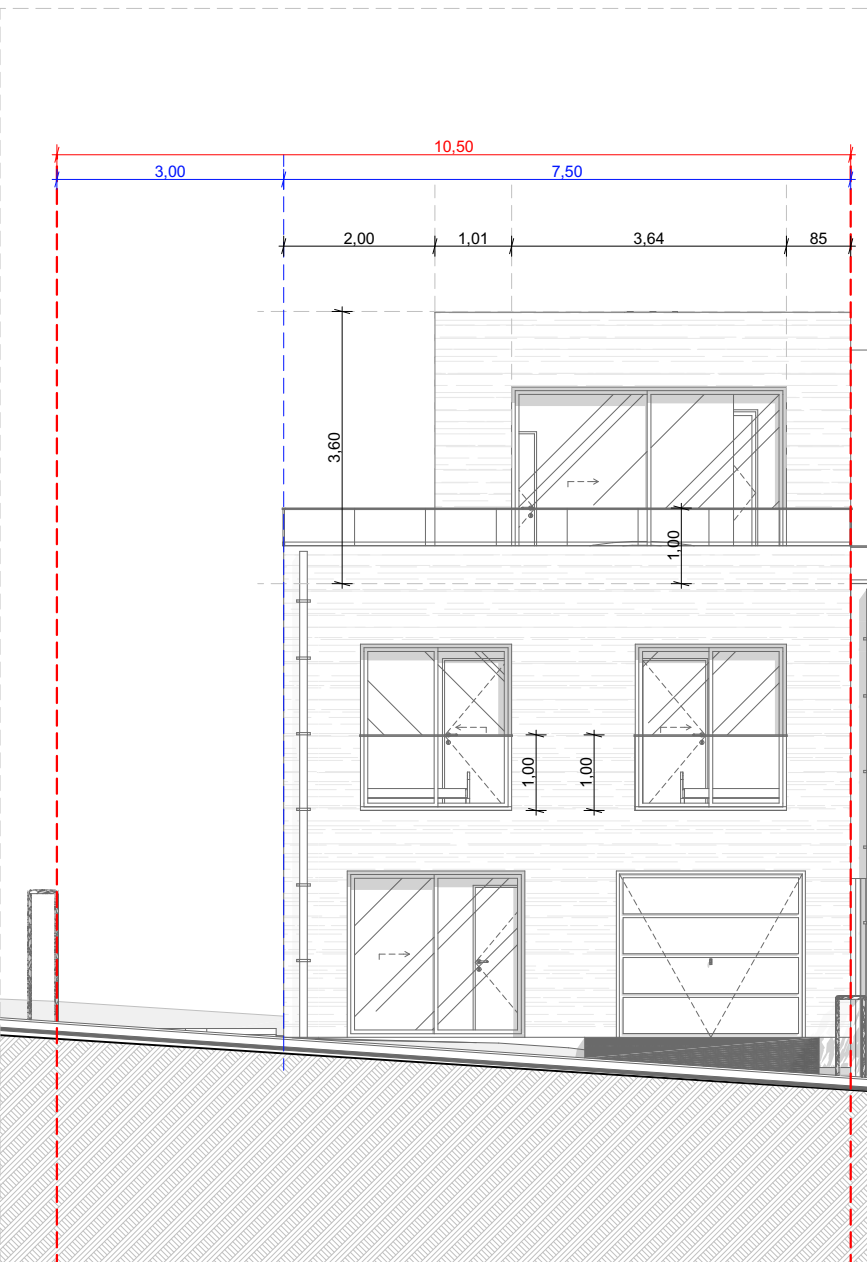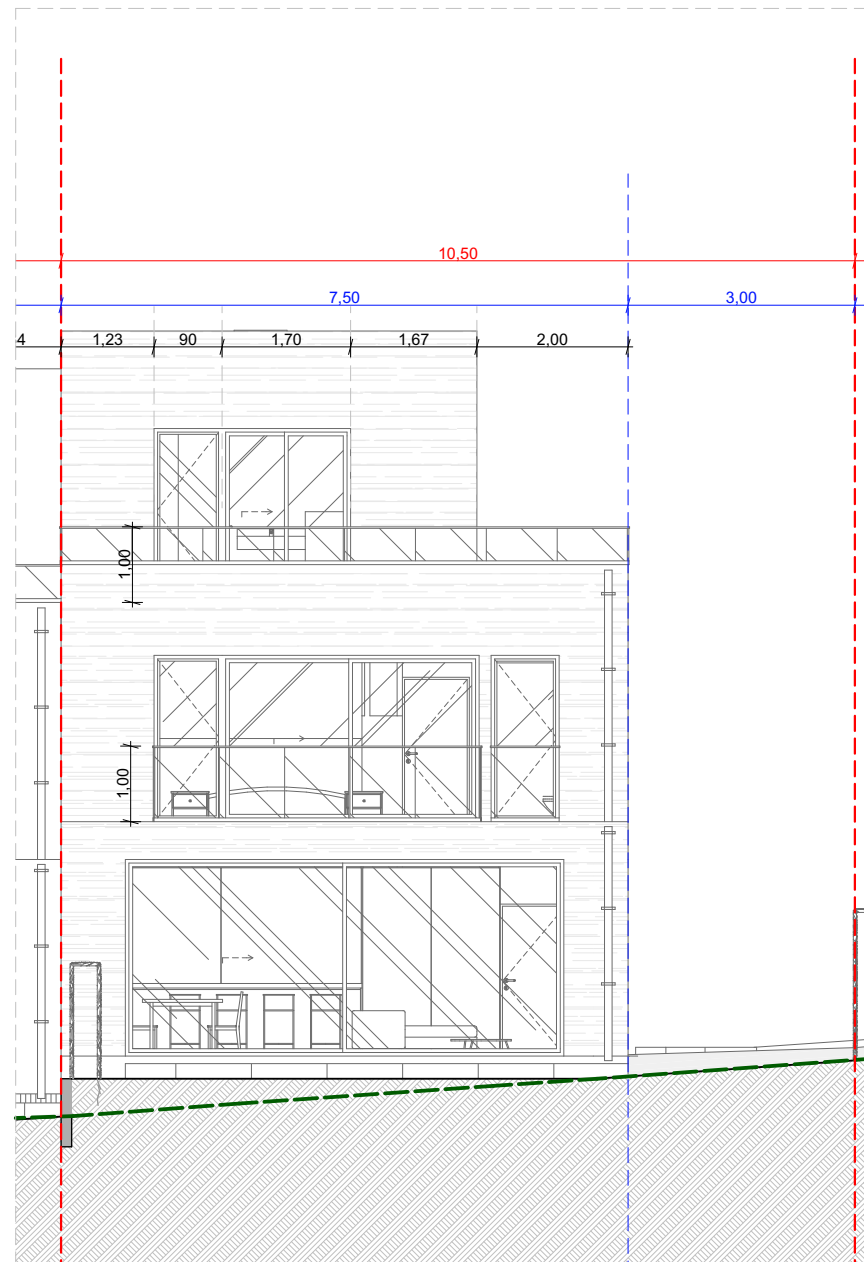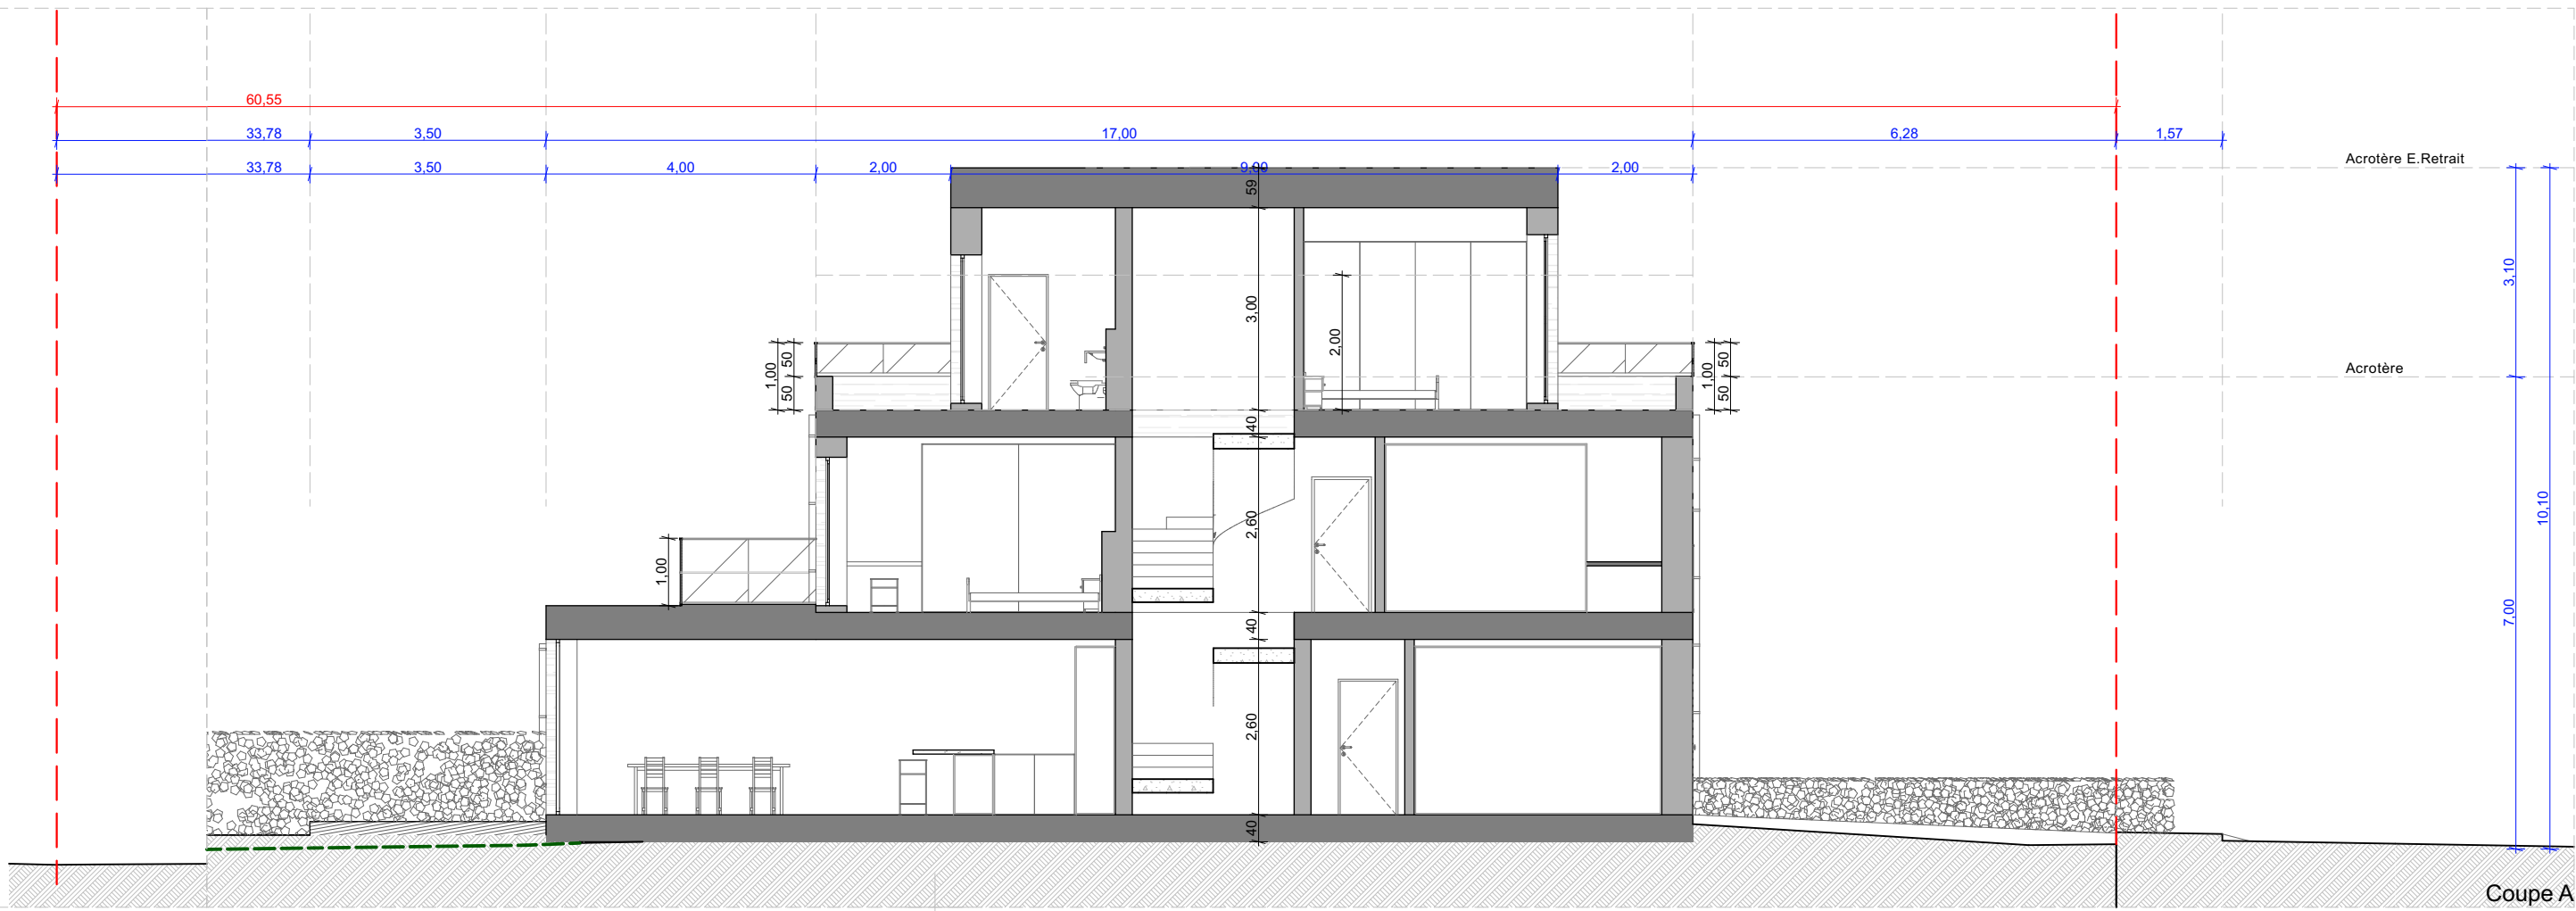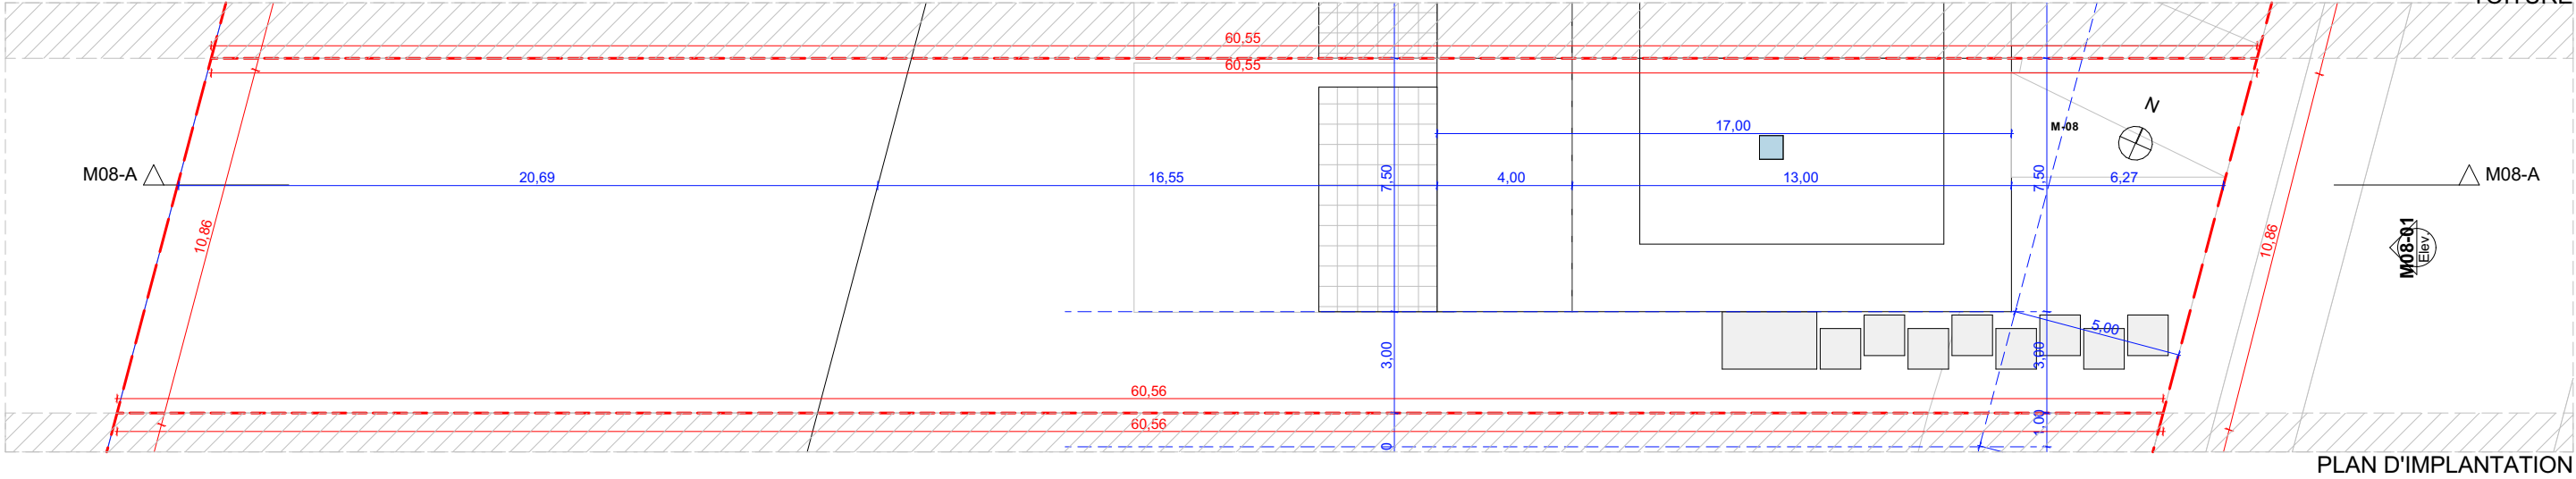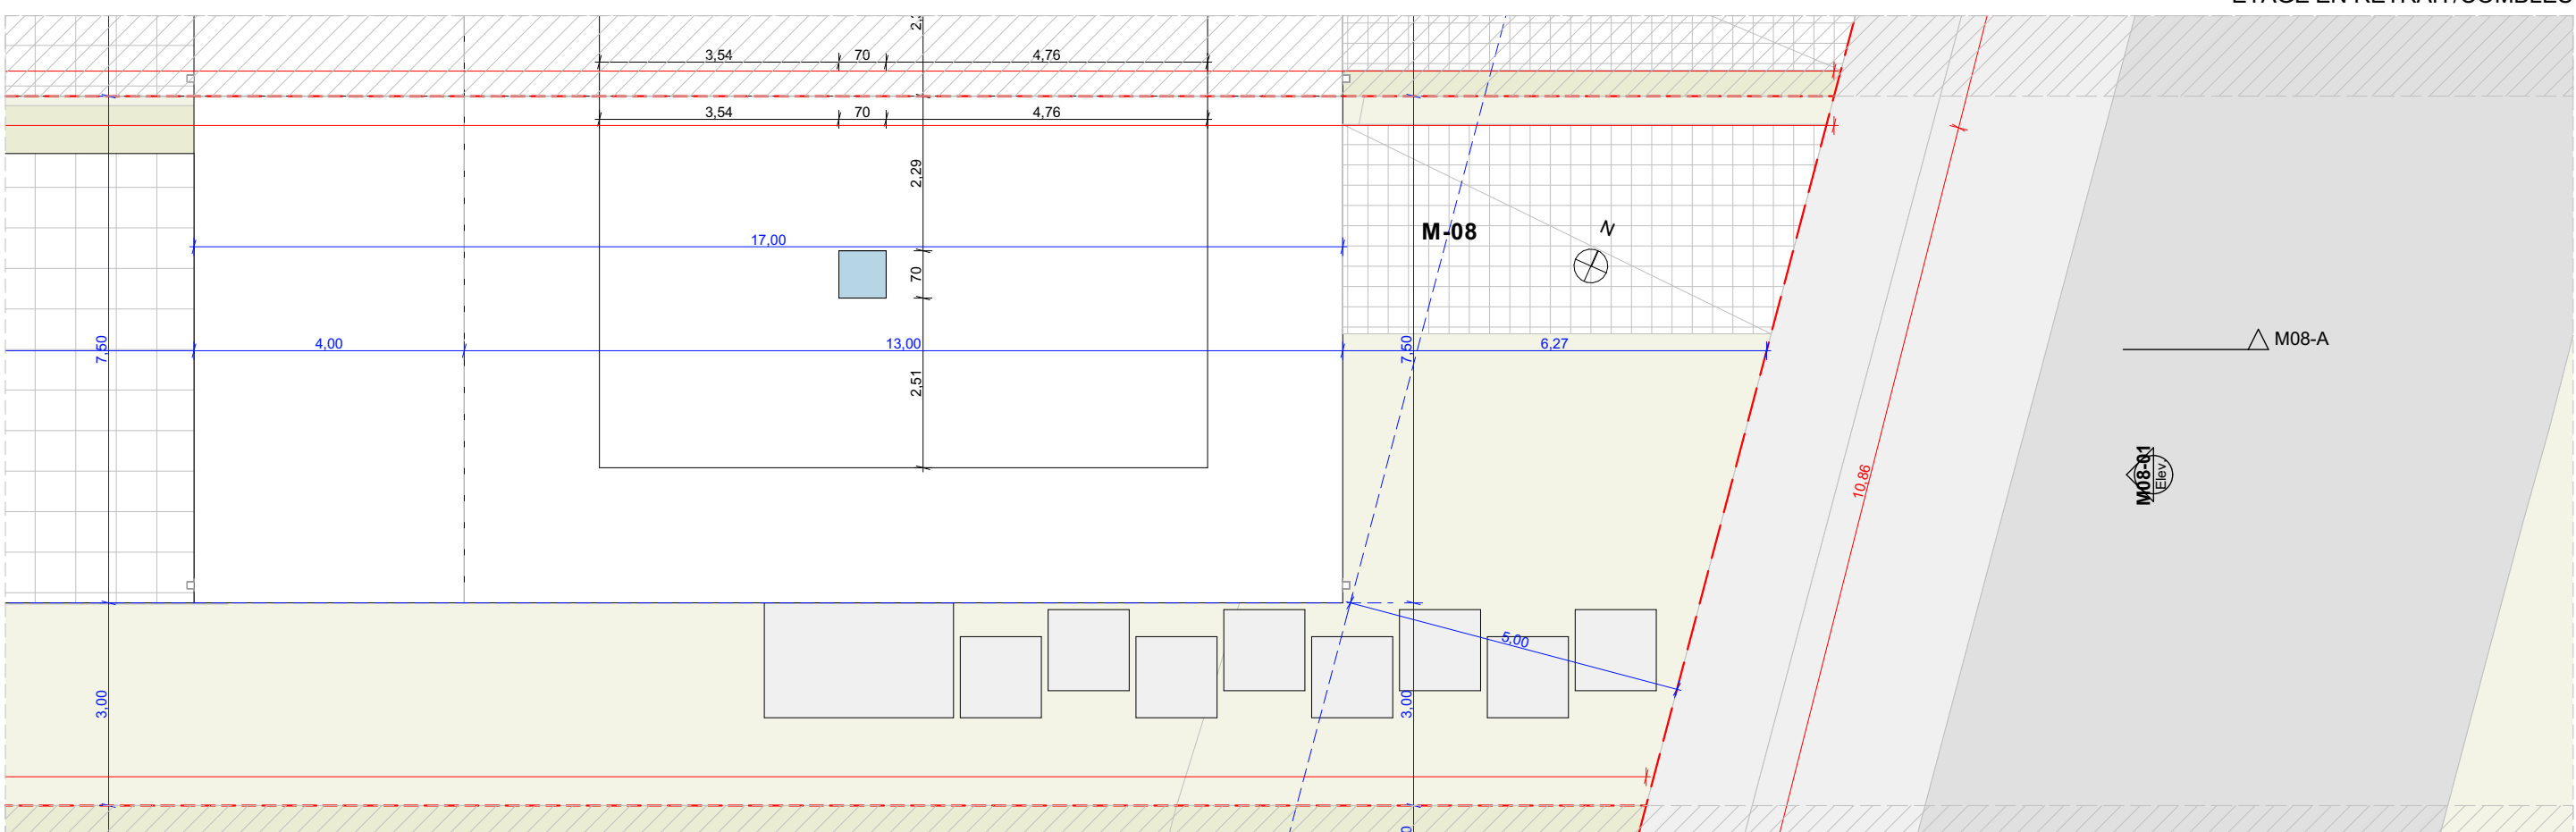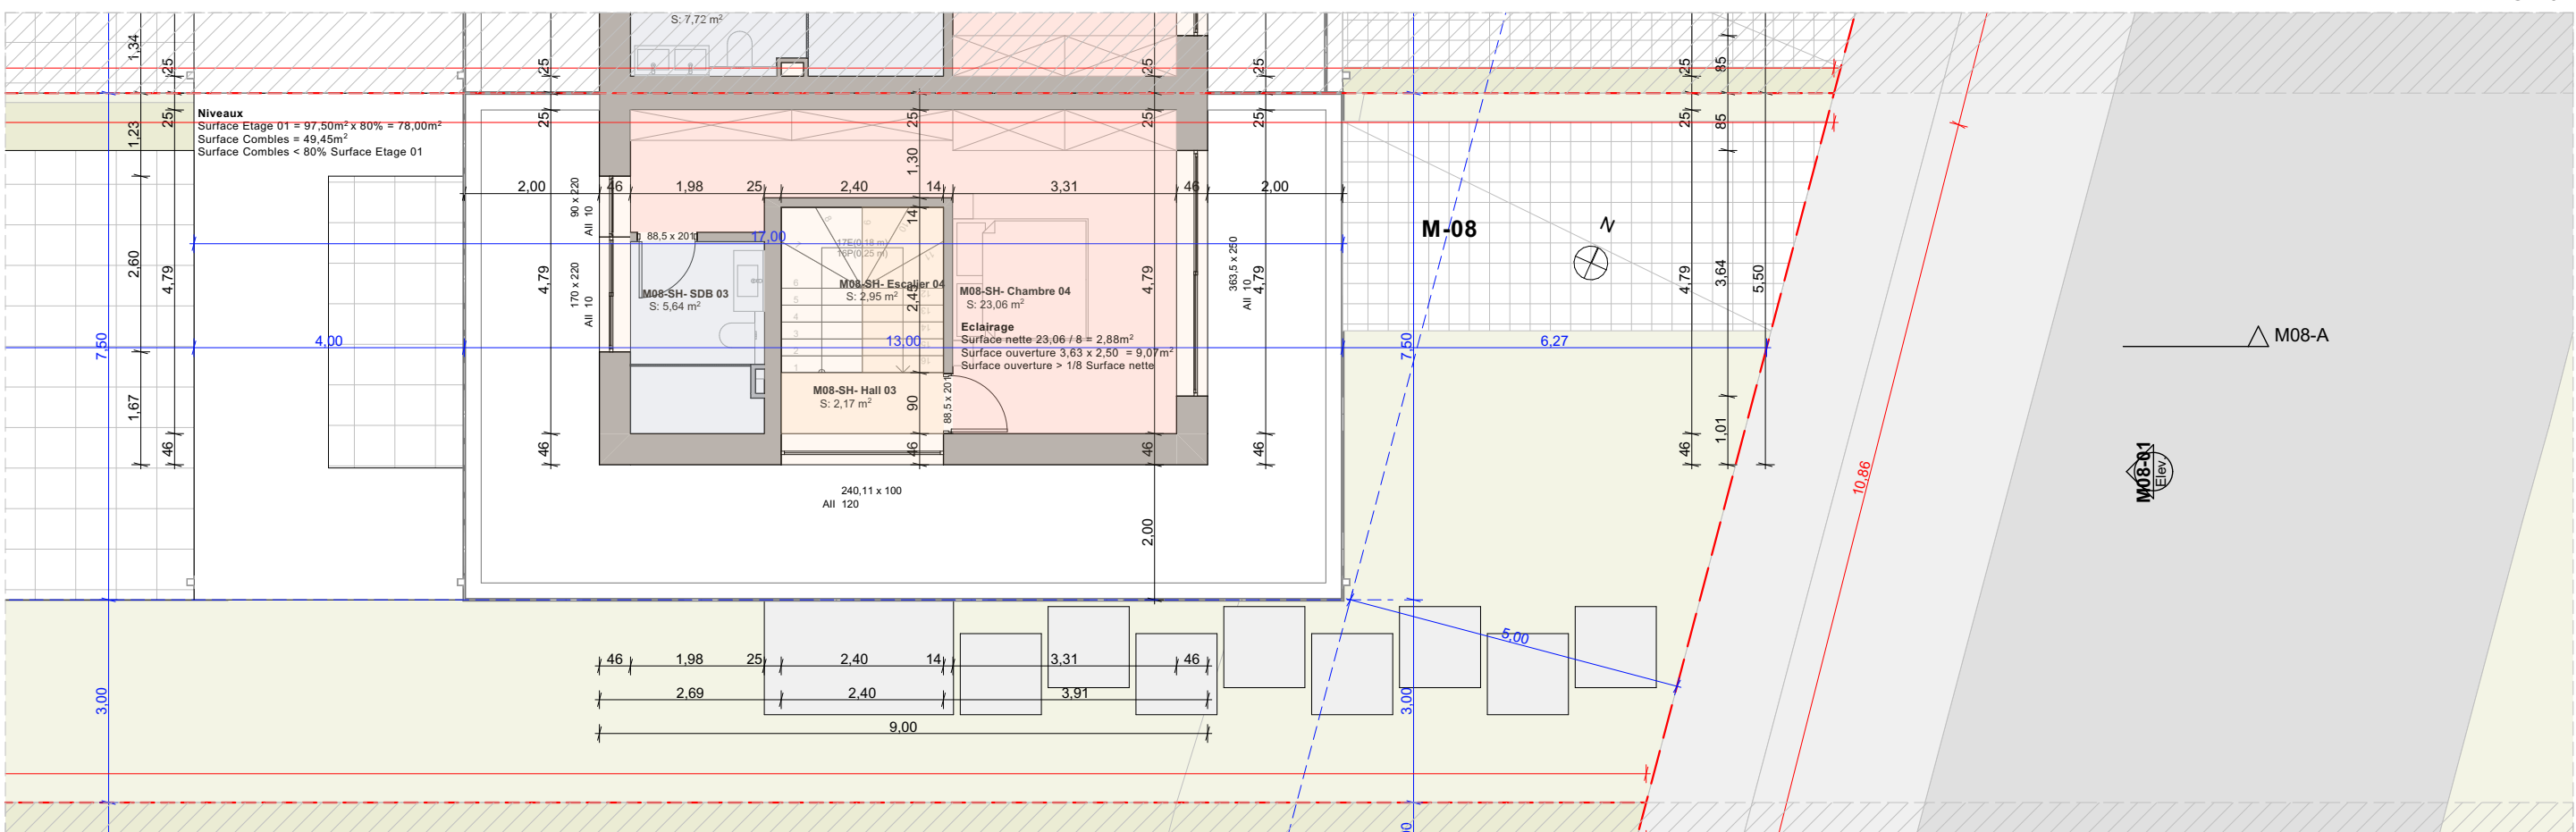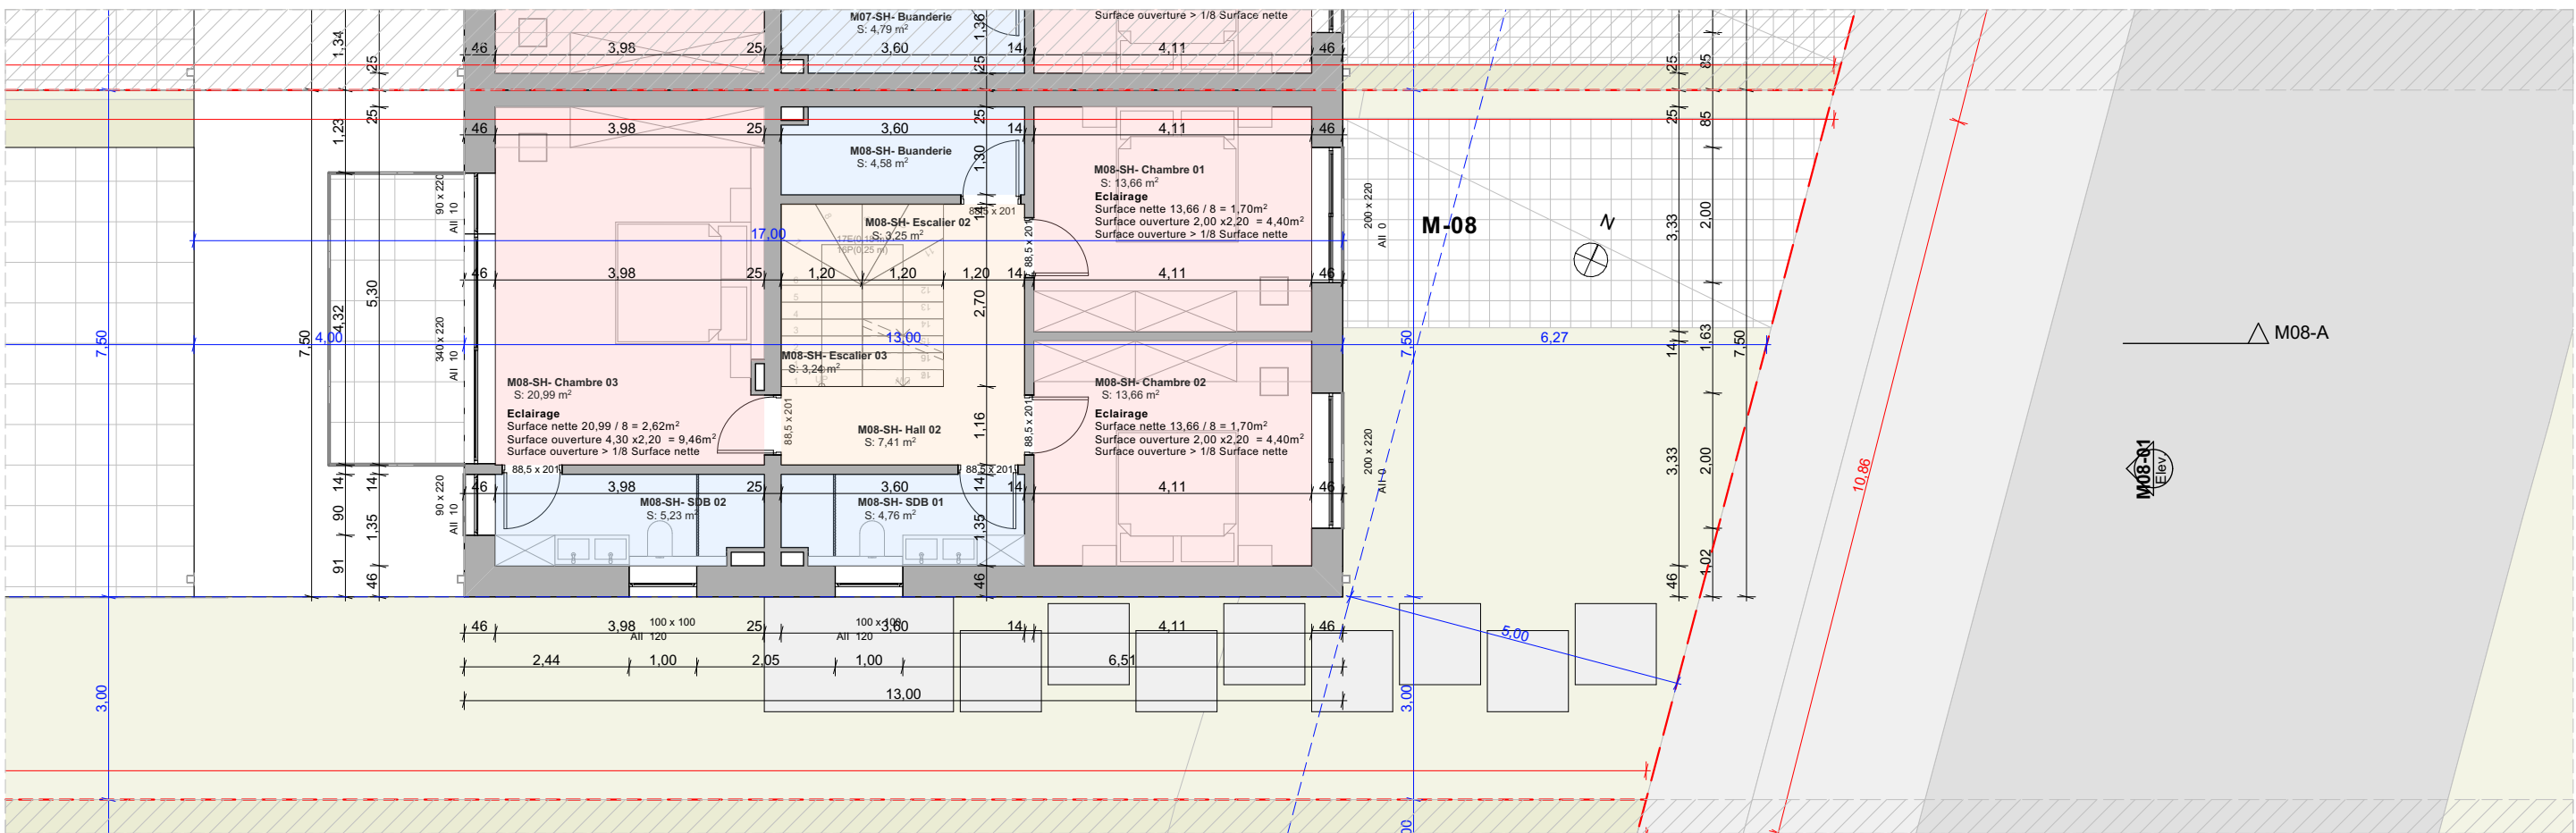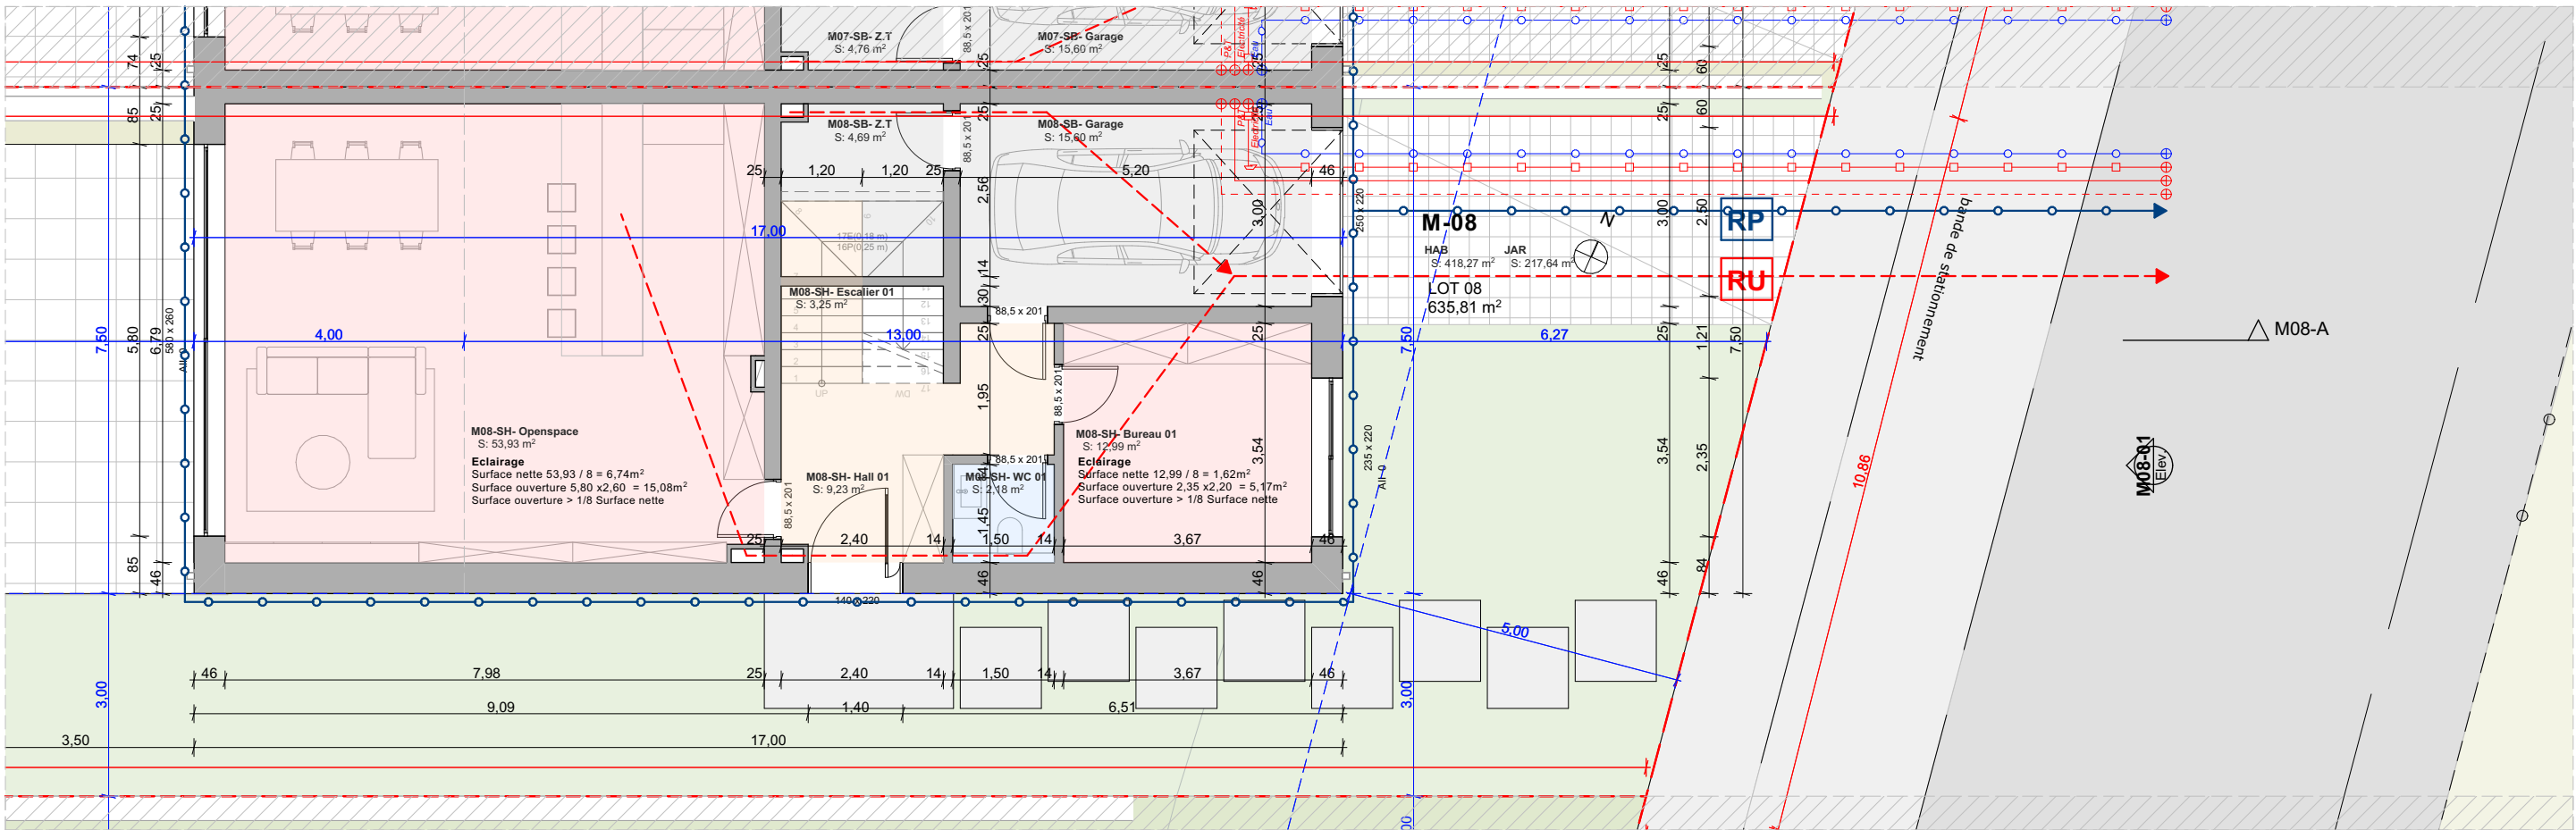


- LÉGENDE**
- Enveloppe thermique
 - Enveloppe étanche à l'air
 - Limite de propriété
 - Construit
 - Démolir
 - Profilé Terrain existant
 - TP - Trottoir public
 - SCP - Surface carrossable privée
 - EP - Ecoulement d'eaux pluviales
 - Installations existantes
 - Nouvelles conduites d'eaux usées
 - Nouvelles conduites d'eaux pluviales
 - Nouvelles conduites de ventilation
 - RP Recueil existant d'eaux de pluie
 - RP Nouvelle recueil d'eaux de pluie
 - RU Recueil existant d'eaux usées
 - RU Nouvelle recueil d'eaux usées

		PROJET: Construction d'une maison unifamiliale							
		Commune: BETZDORF		LOT		LOT 08			
		C d'OLINGEN		Address:		Widgen - Rue de Flaxweiler à Olingen			
MÂITRE D'OUVRAGE: XXX XXX		TRUST ARCHITECTURE TAL s à r L-0391 Des Fieus L-8391 Noppelt		+352 30 81 31 info@trustarc.lu n°DAI/AP/11249		CONTENU DU PLAN: Situation Projet LOT 08 - M08			
				Signature: M. Felix HOLZNER					
REMARQUE:						Date	Echelle	Feuille n.°	Indice
* Les mesures du plan sont à contrôler sur place par l'entrepreneur.		* Ces dessins sont la propriété intellectuelle de Trust Architecture				03/02/2026	1:200, 1:100	01	01
* L'exécution des plans doit se conformer à la réglementation en vigueur.									

Surface Habitable M08			
Etage N°	Zone	2D	Surface
RDC			
01	M08-SH- Hall 01		9,23
02	M08-SH- WC 01		2,18
03	M08-SH- Bureau 01		12,99
04	M08-SH- Openspace		53,93
05	M08-SH- Escalier 01		3,25
ETAGE 01			
06	M08-SH- Escalier 02		3,25
07	M08-SH- Hall 02		7,41
08	M08-SH- SDB 01		4,76
09	M08-SH- Chambre 01		13,66
10	M08-SH- Chambre 02		13,66
11	M08-SH- Chambre 03		20,99
12	M08-SH- SDB 02		5,23
13	M08-SH- Buanderie		4,58
14	M08-SH- Escalier 03		3,24
ETAGE EN RETRAIT/COMBLES			
15	M08-SH- Escalier 04		2,95
16	M08-SH- Hall 03		2,17
17	M08-SH- Chambre 04		23,06
18	M08-SH- SDB 03		5,64
			192,18 m²




	PROJET: Construction d'une maison unifamiliale		
	Commune: BETZDORF	LOT : LOT 08	
MAITRE D'OUVRAGE: XXX XXX	Section: C d'OLINGEN	Adress: Wildgen - Rue de Flaxweiler à Olingen	
	TRUST ARCHITECTURE TAL s.à rl 13a Rue Des Fleurs L-8391 Nospelt	+352 30 81 31 info@trustarc.lu n°OAI:AP/11249 Signature: M. Felix HOLZNER	CONTENU DU PLAN: M08 - CALCULE ET 3D
REMARQUE: *Les mesures du plan sont à contrôler sur place par l'entrepreneur. *L'exécution des plans statiques son à confier à un bureau d'ingénieur.			Date 03/02/2026
			Échelle 01.18
			Feuille n.° 01.18

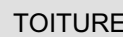

	PROJET: Construction d'une maison unifamiliale					
	Commune: Section:	BEIZDORF C-OLINGEN	LOT Address:	LOT 09 Widgen - Rue de Flaxweiler à Odingen		
MAÎTRE D'OUVRAGE XXX XXX	TRUST ARCHITECTURE TAL s.à r.l 13a Rue des Fieus L-6391 Nospelt			CONTENTU DU PLAN: Situation Projet LOT 09 - M09		
		+352 20 81 31	info@trustarc.lu			
		*06/AN/PA/11249		Signature: M. Felix HOLZNER		
REMARQUE: Les mesures du plan sont à contrôler sur place par l'arpenteur.				Ces dessins sont la propriété intellectuelle de Trust Architecture		
				Date	Echelle	Feuille n°
				03/02/2026	1:200, 1:100	01 01

Surface Habitable M09			
Etage N°	Zone	2D	Surface
RDC			
01	M09-SH- Hall 01		11,37
02	M09-SH- WC 01		2,24
03	M09-SH- Bureau 01		11,18
04	M09-SH- Openspace		70,30
05	M09-SH- Escalier 01		3,24
ETAGE 01			
06	M09-SH- Escalier 02		3,25
07	M09-SH- Hall 02		8,64
08	M09-SH- SDB 01		9,67
09	M09-SH- Chambre 01		16,46
10	M09-SH- Chambre 02		18,41
11	M09-SH- Chambre 03		25,23
12	M09-SH- SDB 02		7,96
13	M09-SH- Buanderie		5,59
14	M09-SH- Escalier 03		3,24
ETAGE EN RETRAIT/COMBLES			
15	M09-SH- Escalier 04		3,25
16	M09-SH- Hall 03 h>2.00m		3,80
17	M09-SH- Stockage 03 h>2.00m		2,05
18	M09-SH- Stockage 01 h>2.00m		25,19
19	M09-SH- Stockage 02 h>2.00m		18,76
			249,83 m²

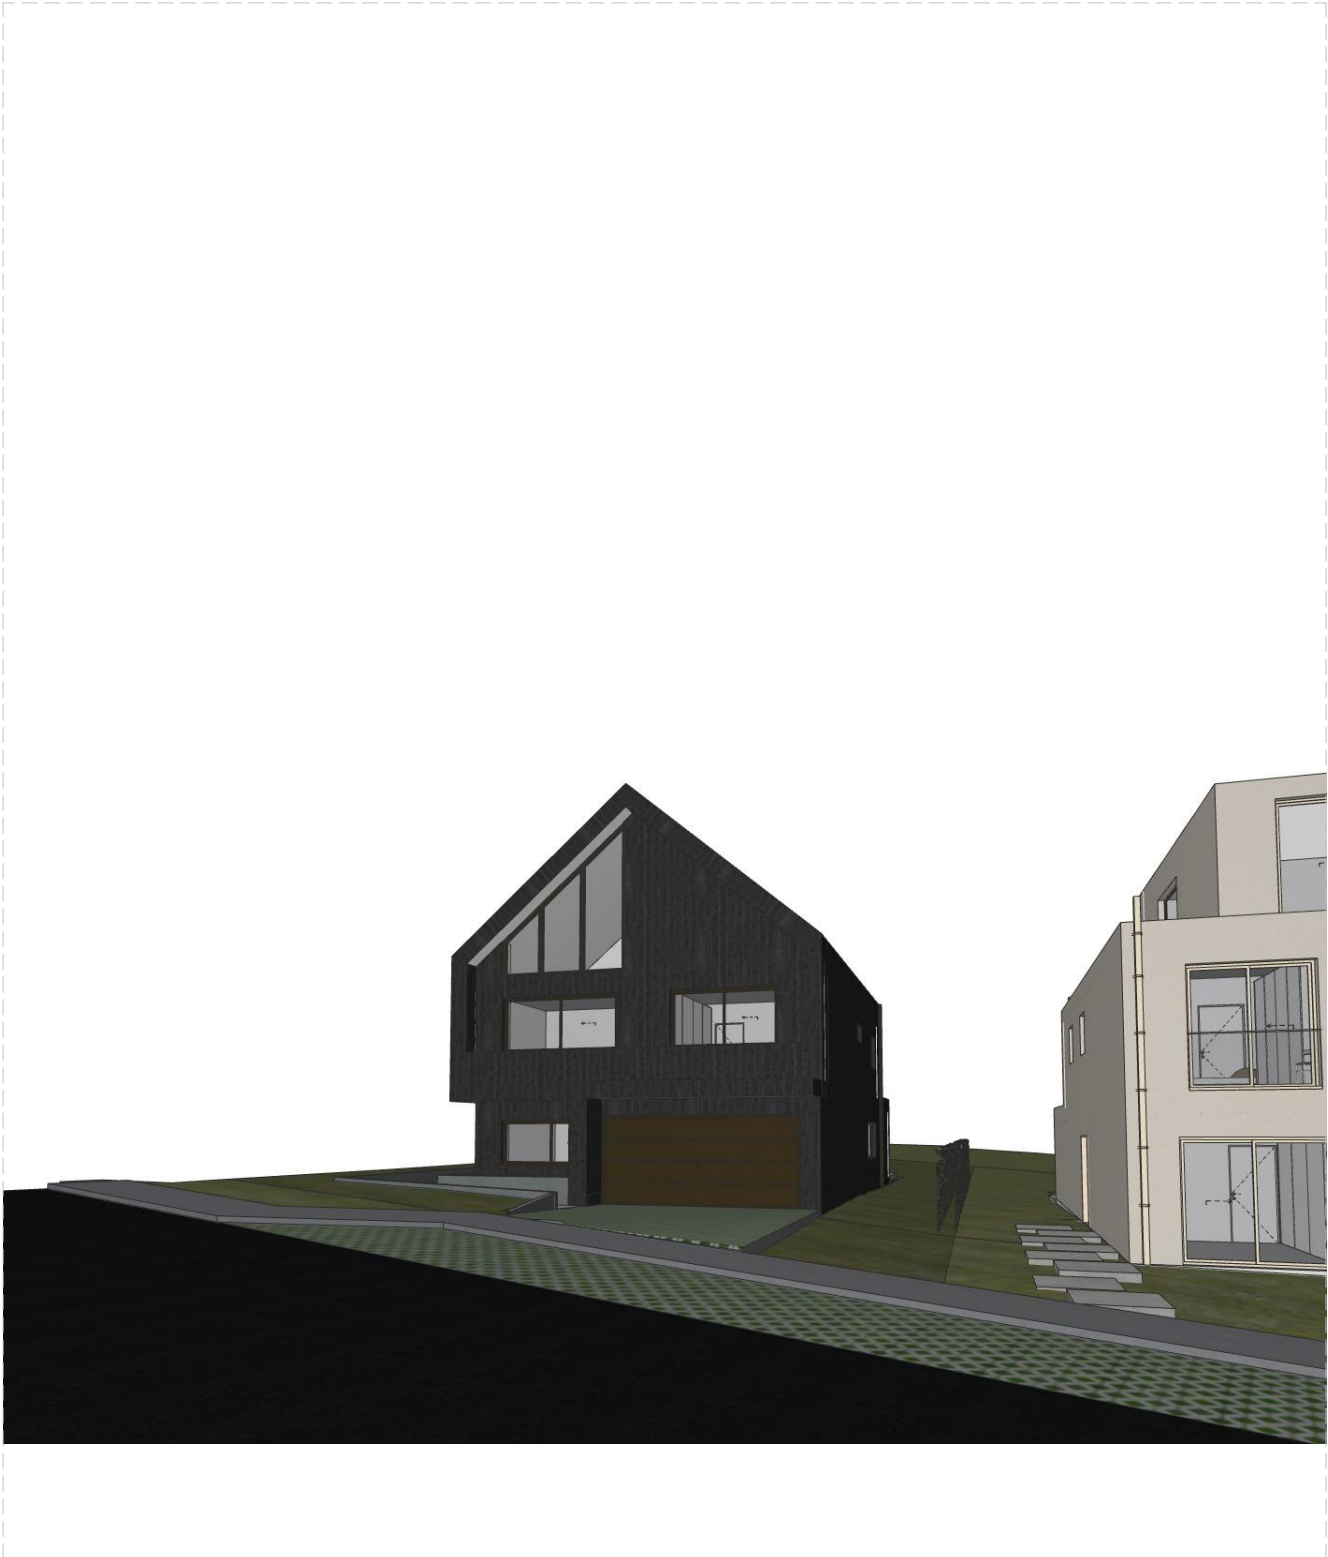

	PROJET: Construction d'une maison unifamiliale		
	Commune: BETZDORF	LOT : LOT 09	
	Section: C d'OLINGEN	Adress: Wildgen - Rue de Flaxweiler à Olingen	
MAITRE D'OUVRAGE: XXX XXX	TRUST ARCHITECTURE TAL s.à rl 13a Rue Des Fleurs L-8391 Nospelt		CONTENU DU PLAN: M09 - CALCULE ET 3D
	+352 30 81 31 info@trustarc.lu	Signature: M. Felix HOLZNER	
REMARQUE:			Date
*Les mesures du plan sont à contrôler sur place par l'entrepreneur. *L'exécution des plans statiques son à confier à un bureau d'ingénieur.	*Ces dessins sont la propriété intellectuelle de Trust Architecture		03/02/2026
		Échelle	Feuille n.°
			01.20